


VILLE DE PONT-AUDEMER
RUE SADI CARNOT


TRAVAUX D'AMÉNAGEMENT DE VOIRIE, D'ADDUCTION D'EAU POTABLE
ET DE RÉSEAUX

PRESENTATION DES TRAVAUX


LOCALISATION DU PROJET

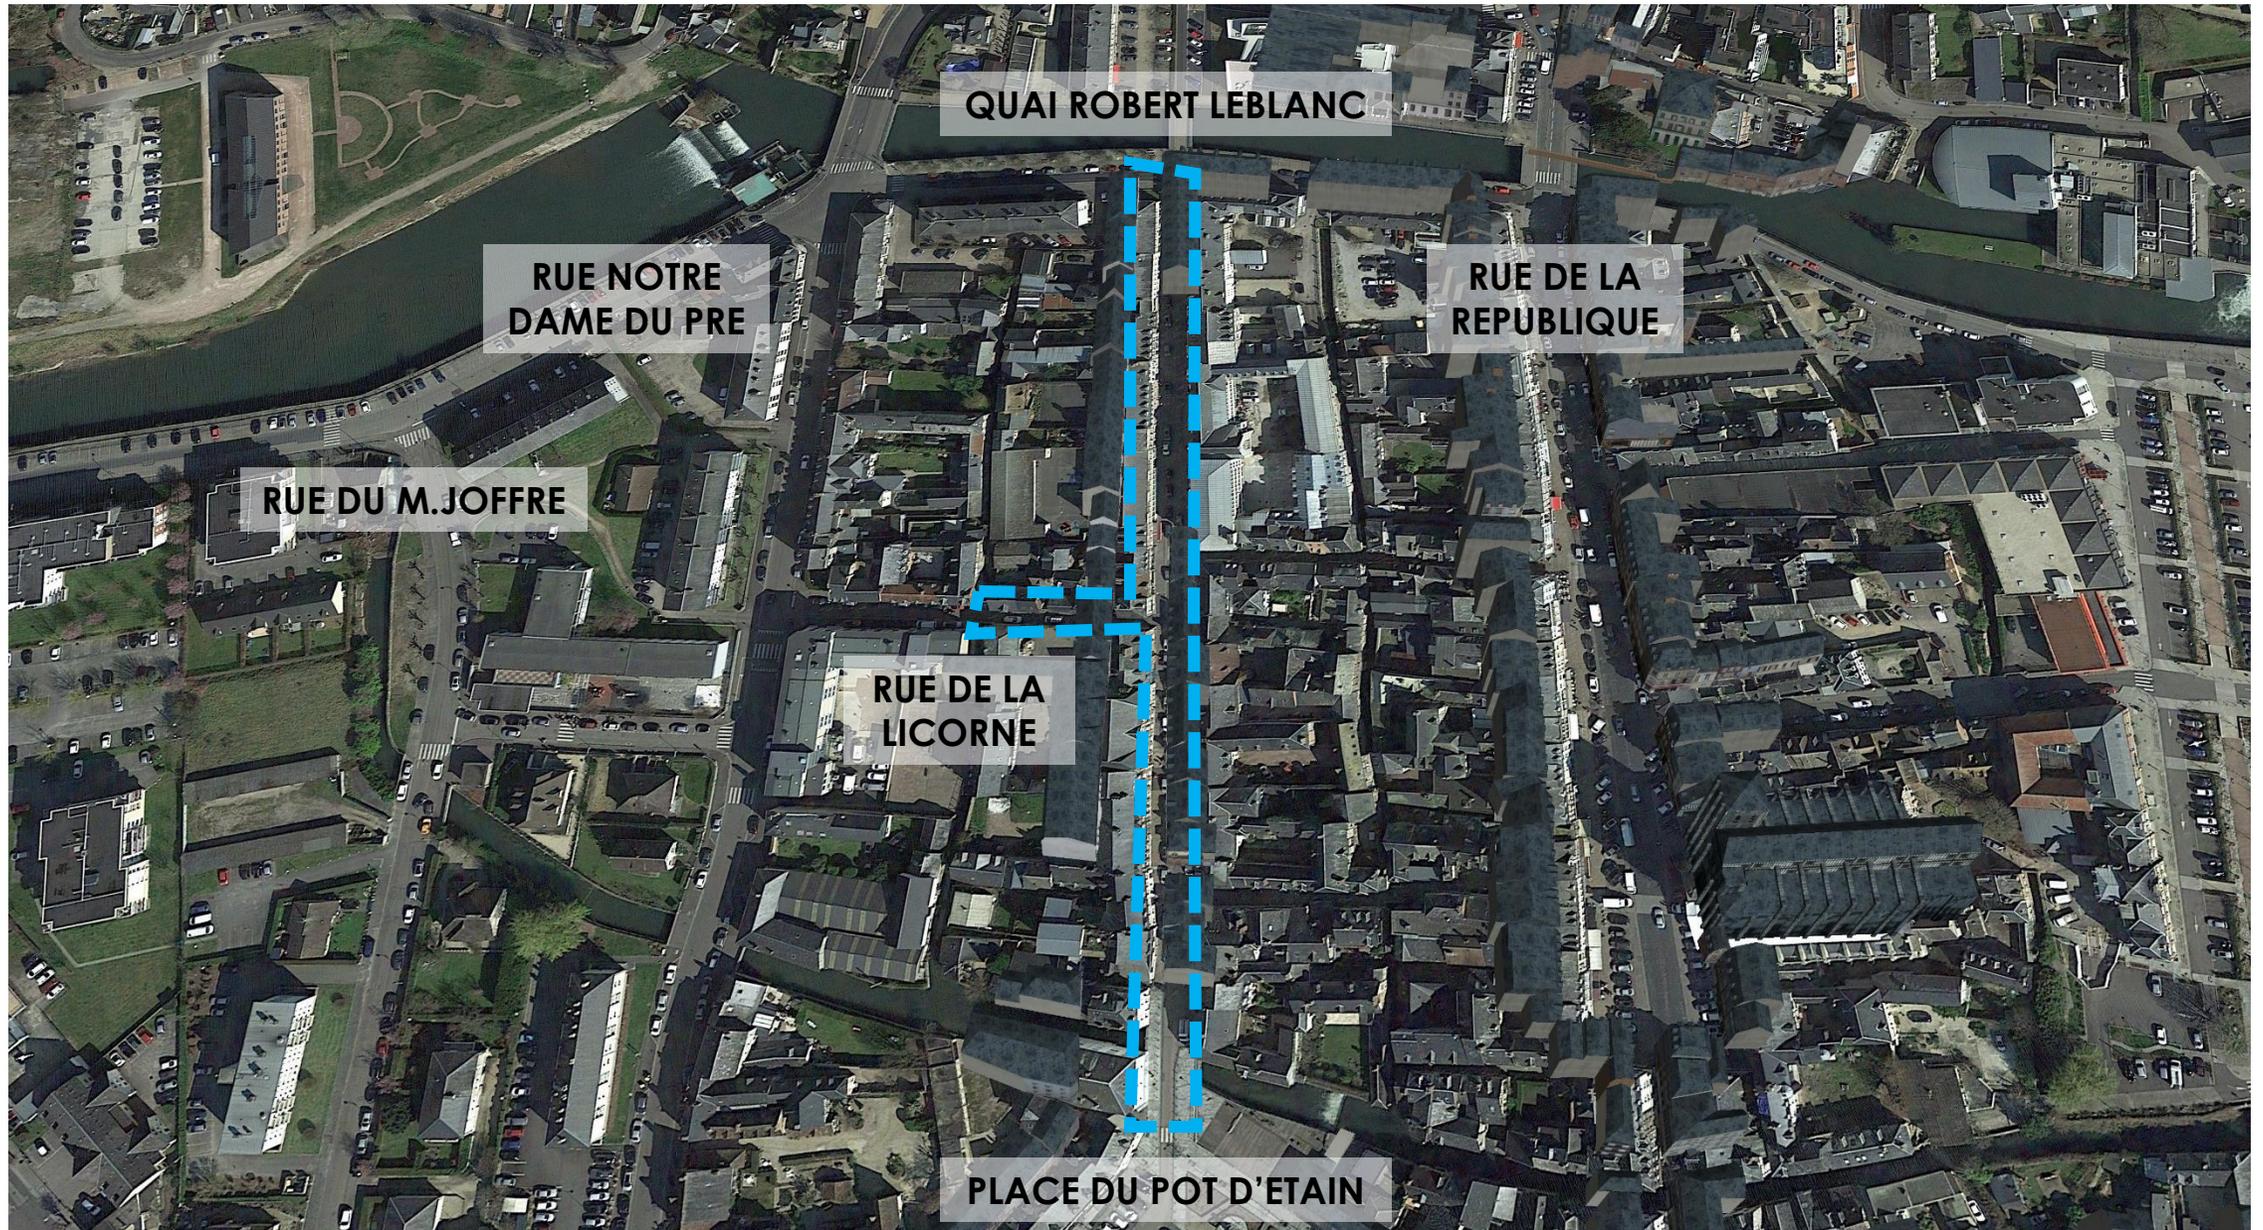


PRESENTATION DES TRAVAUX

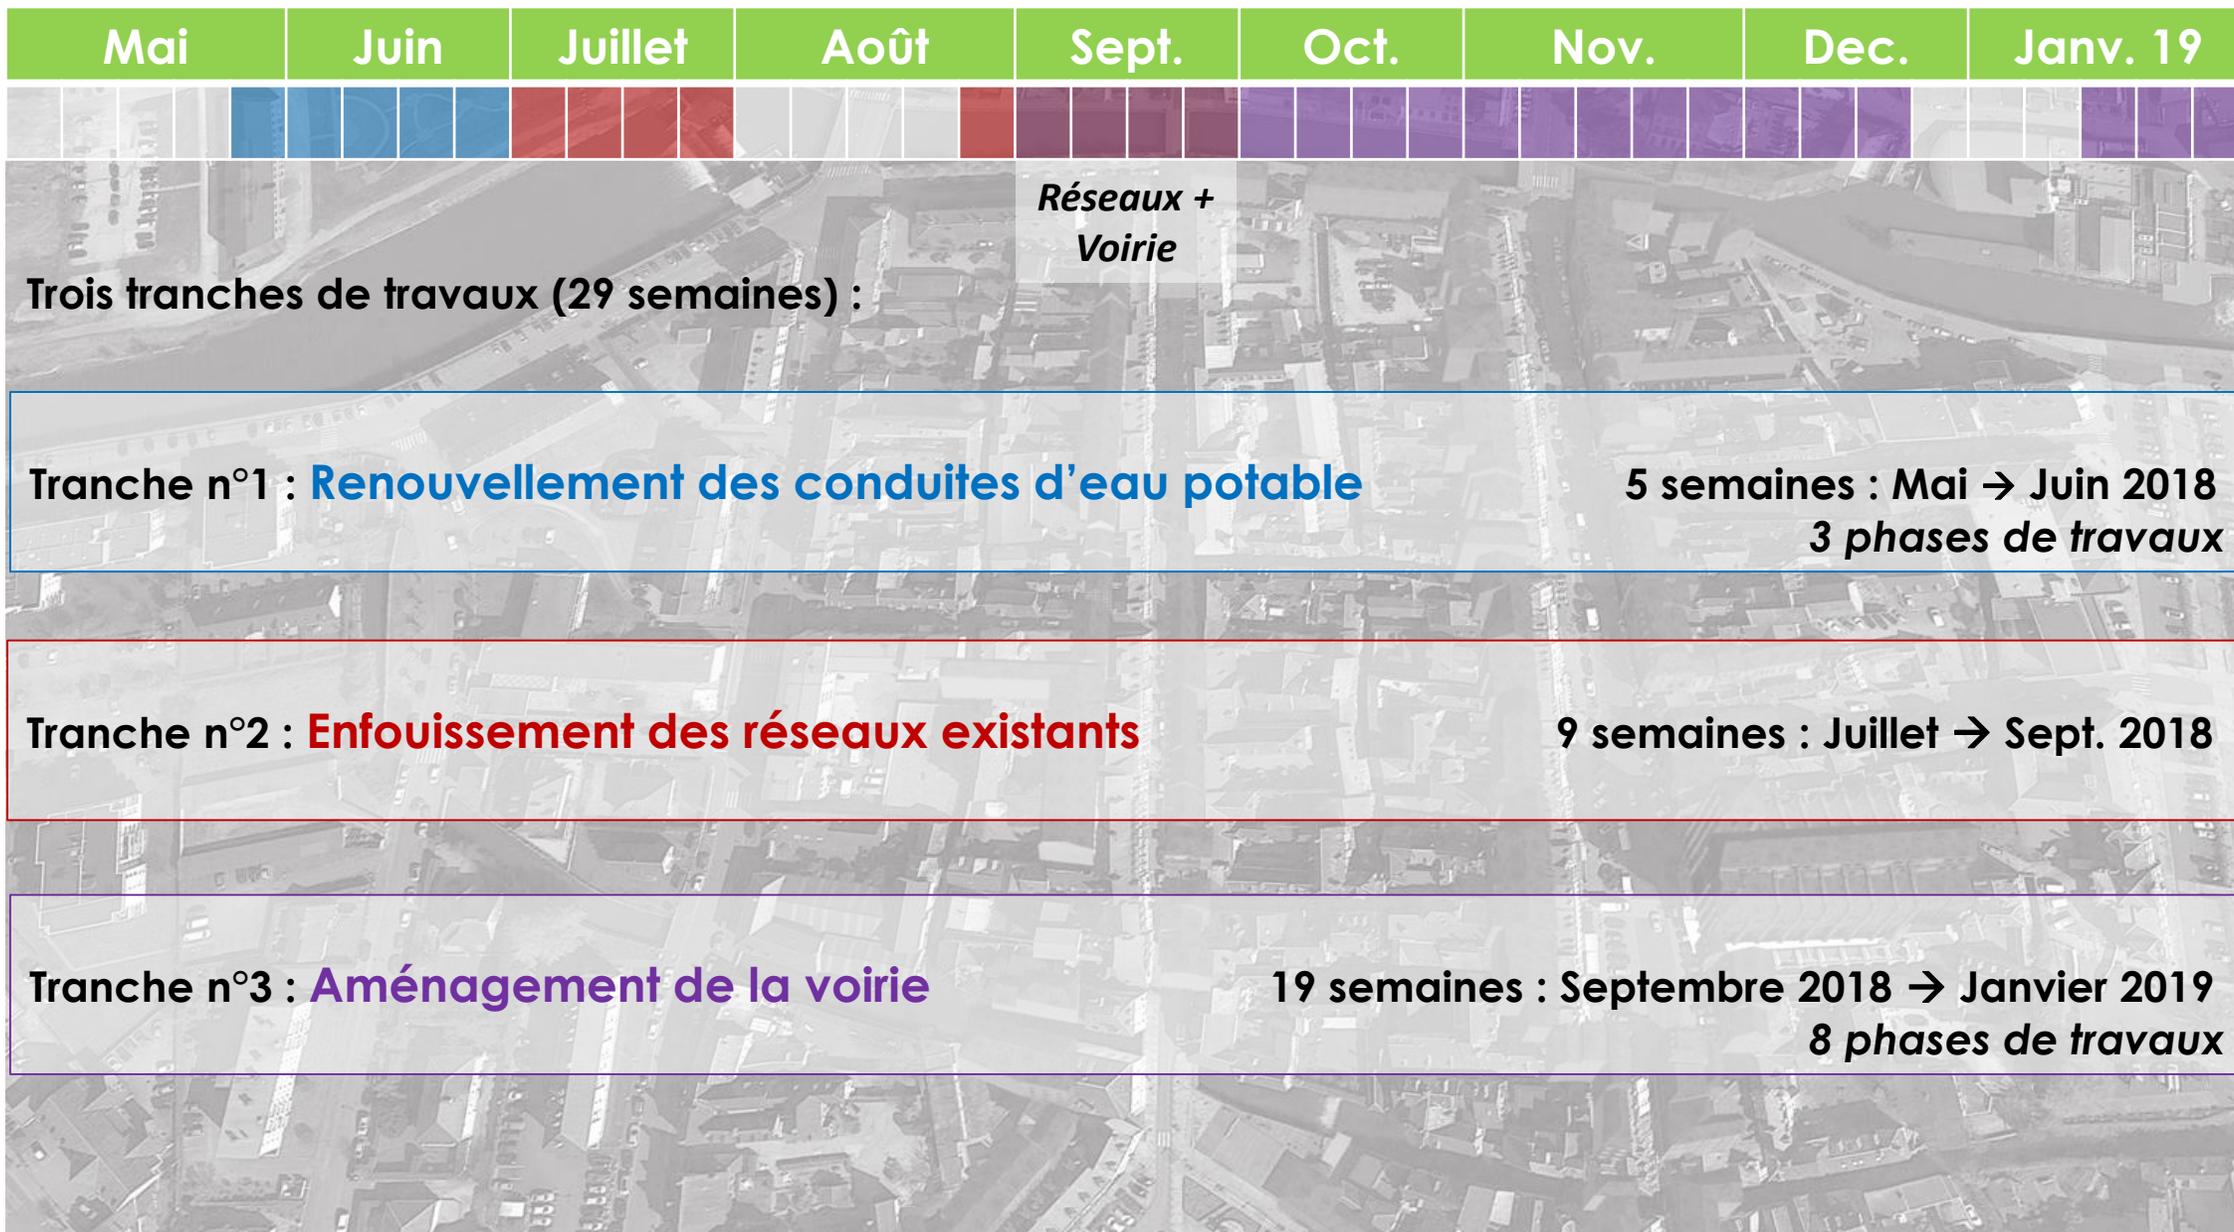


PRESENTATION DES TRAVAUX D'EAU POTABLE – PHASE N°1/3

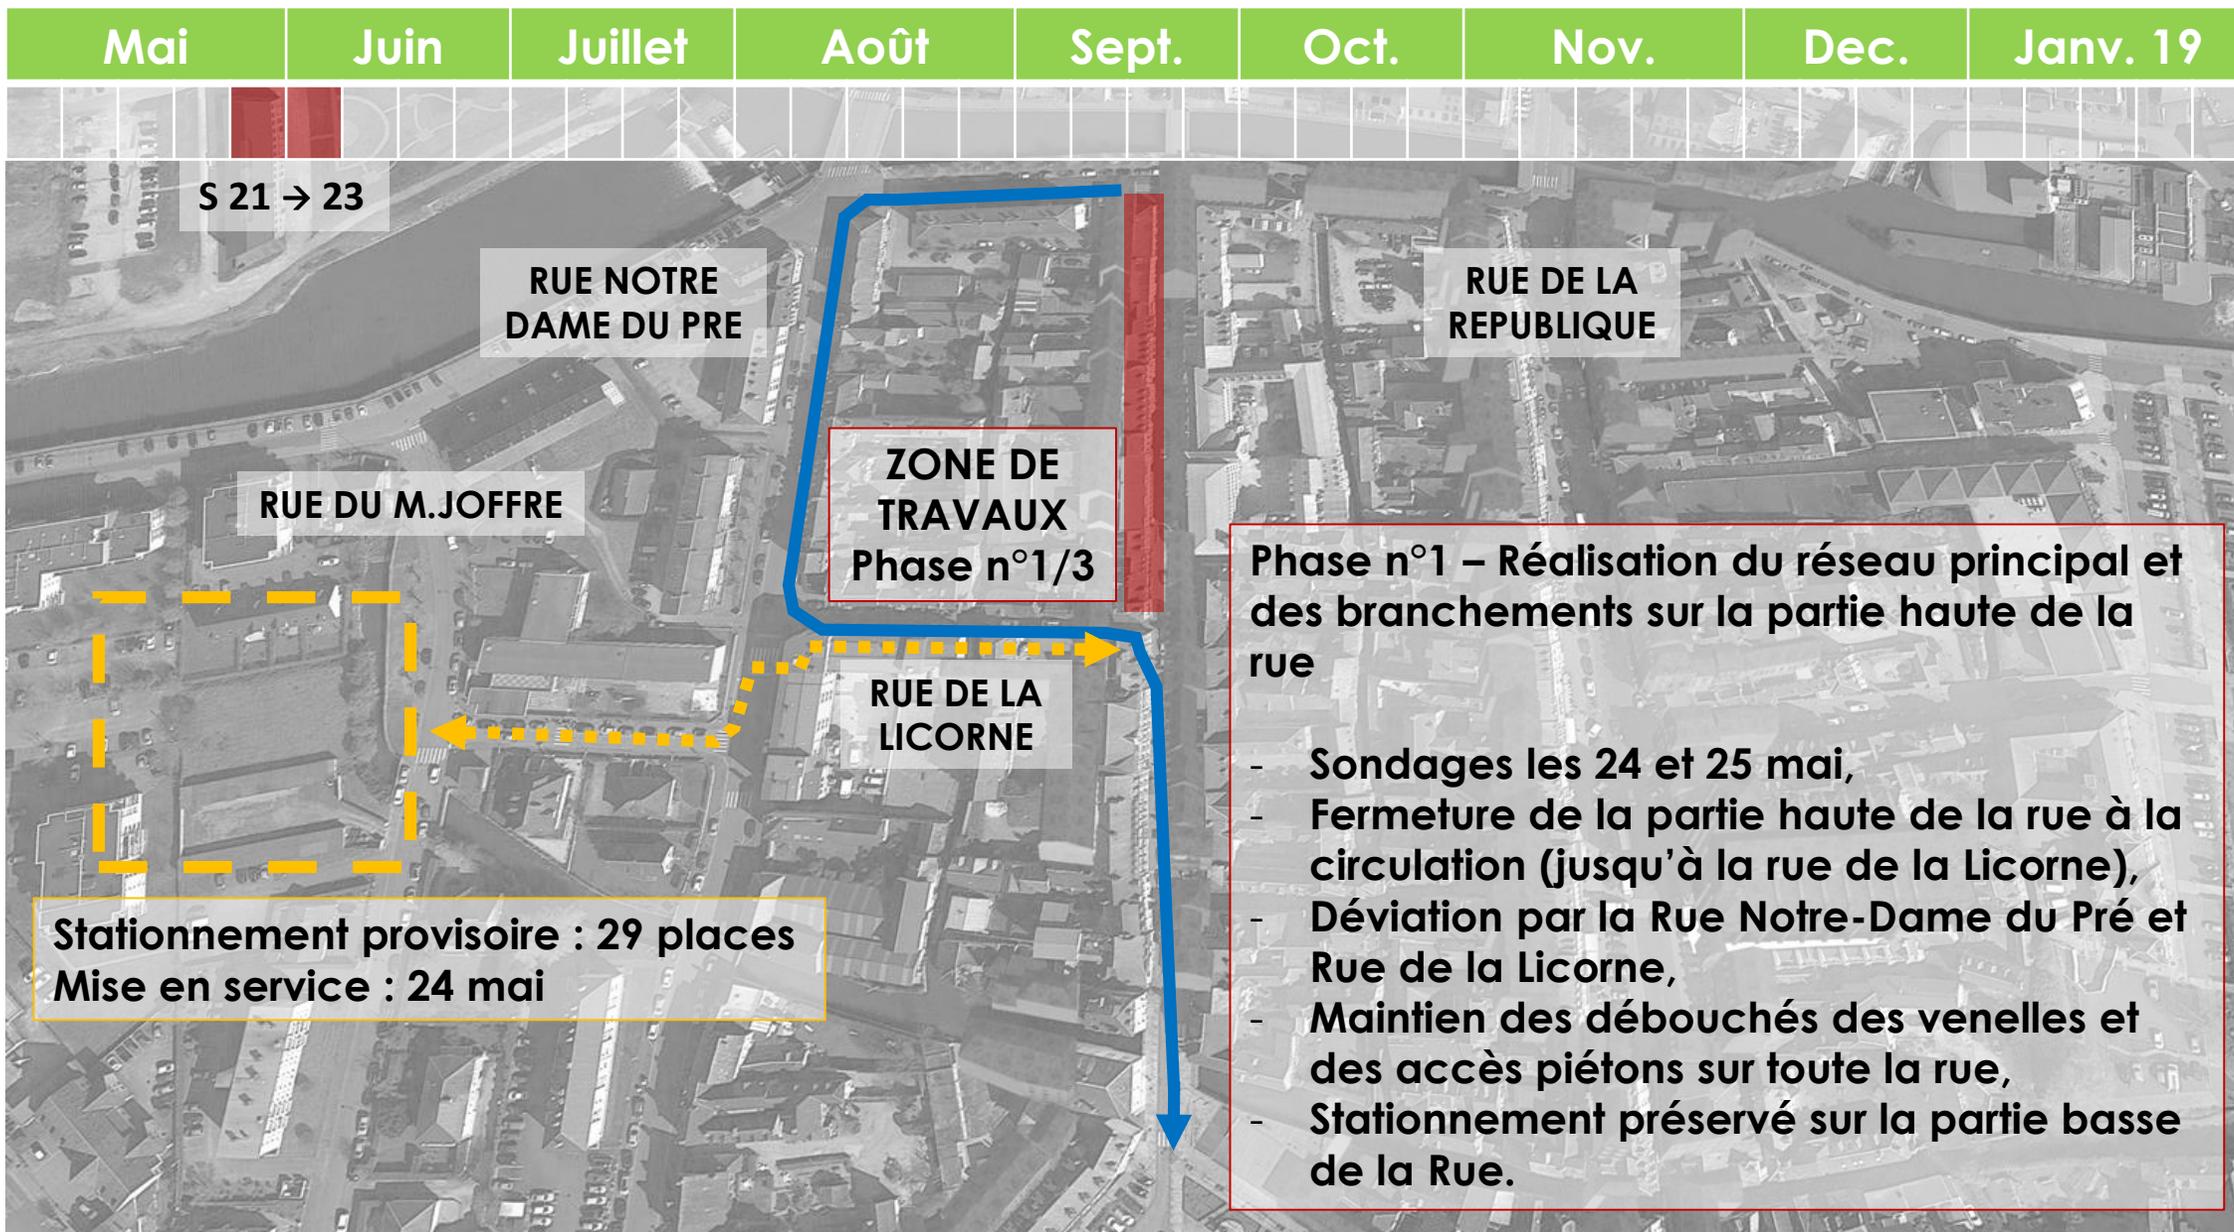


PRESENTATION DES TRAVAUX D'EAU POTABLE – PHASE N°2/3

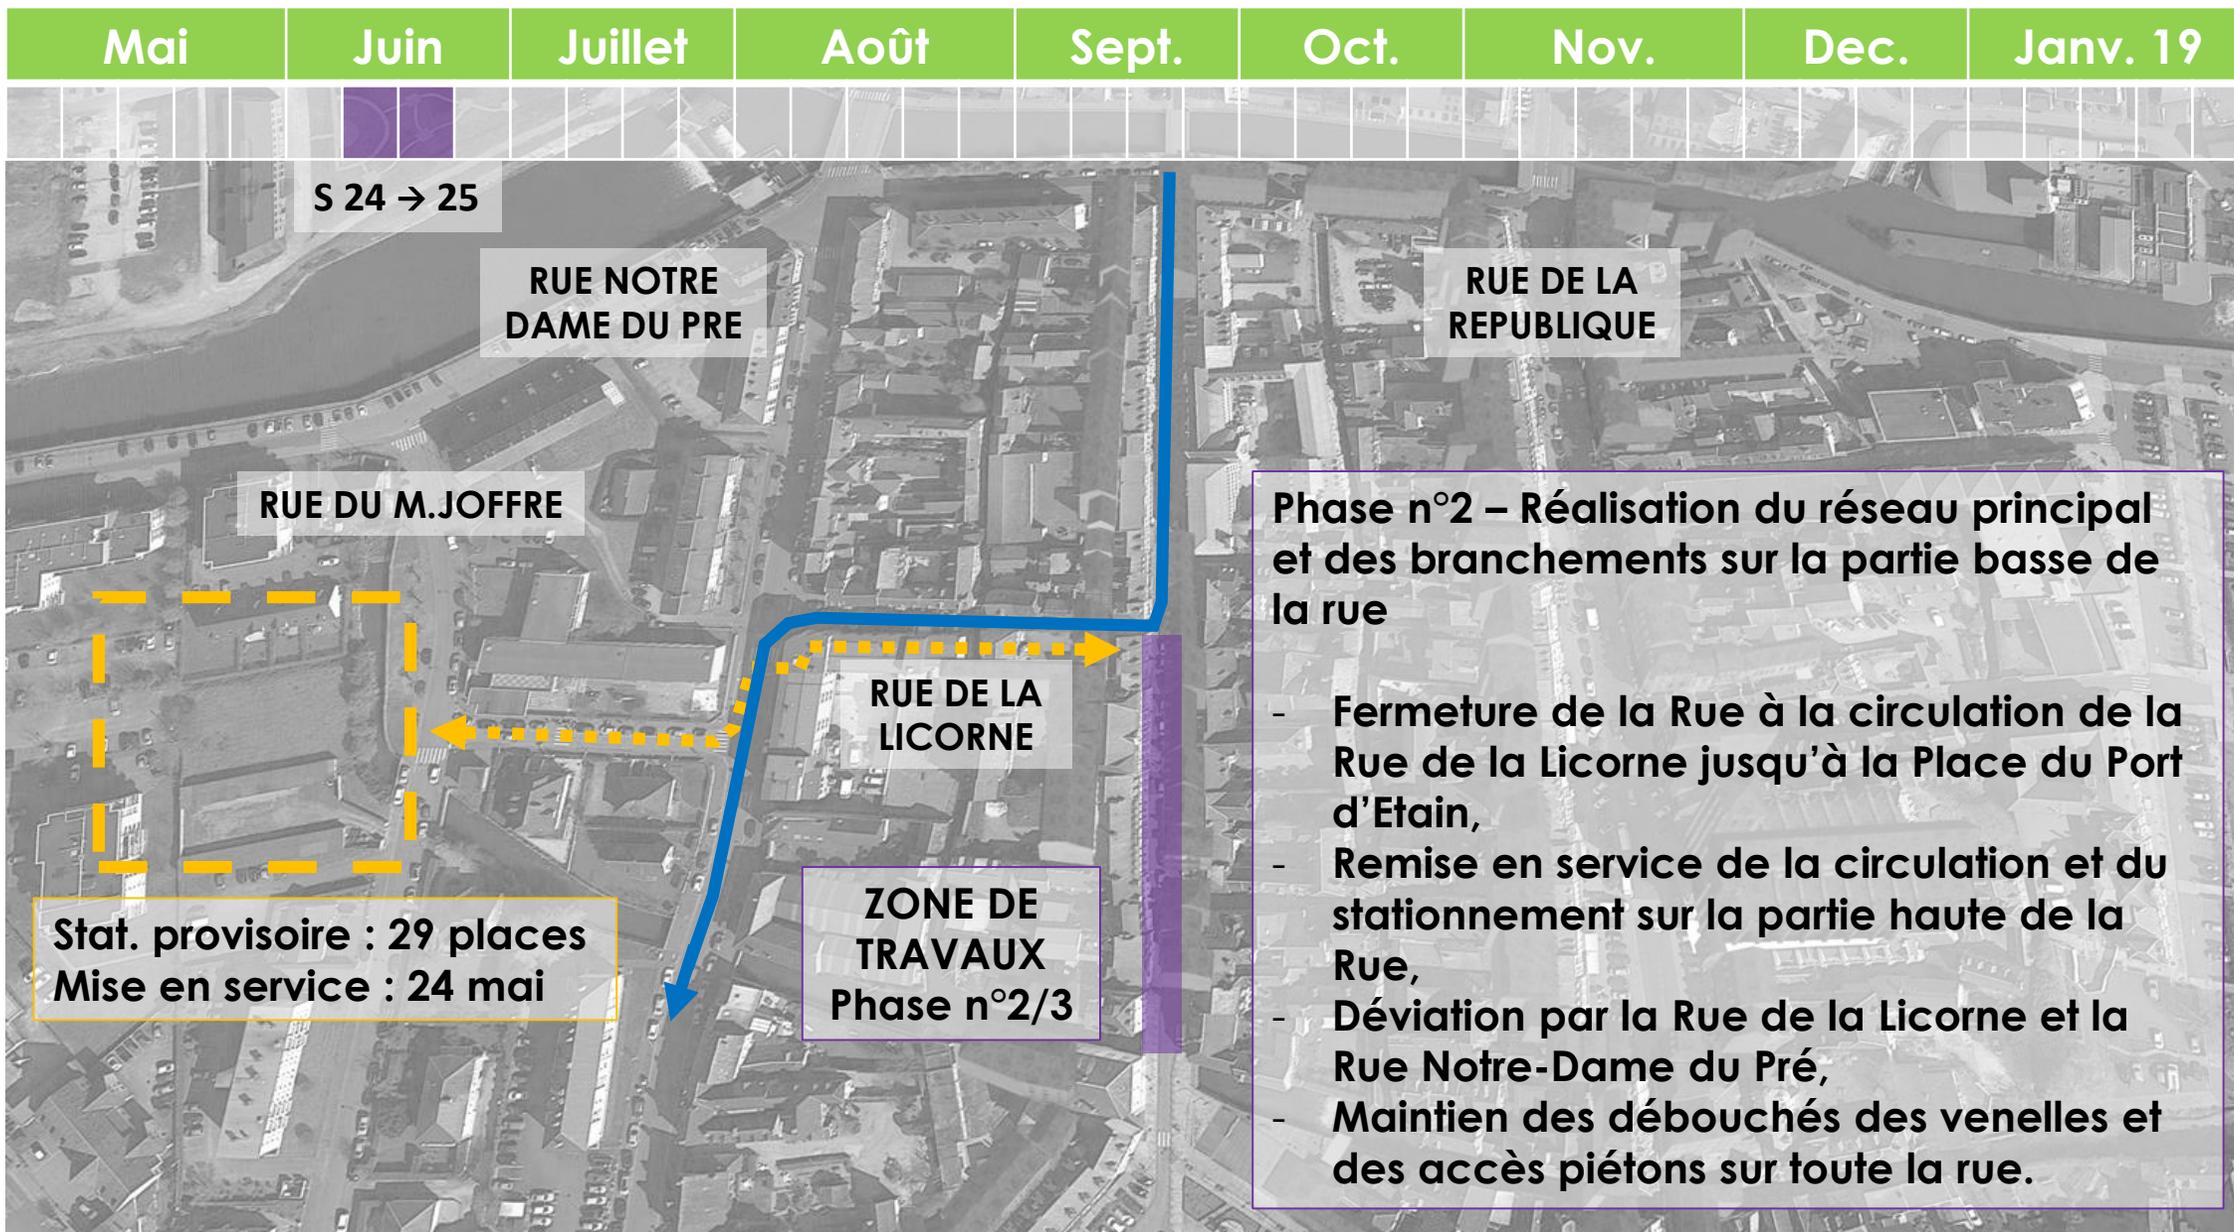


PRESENTATION DES TRAVAUX D'EAU POTABLE – PHASE N°3/3

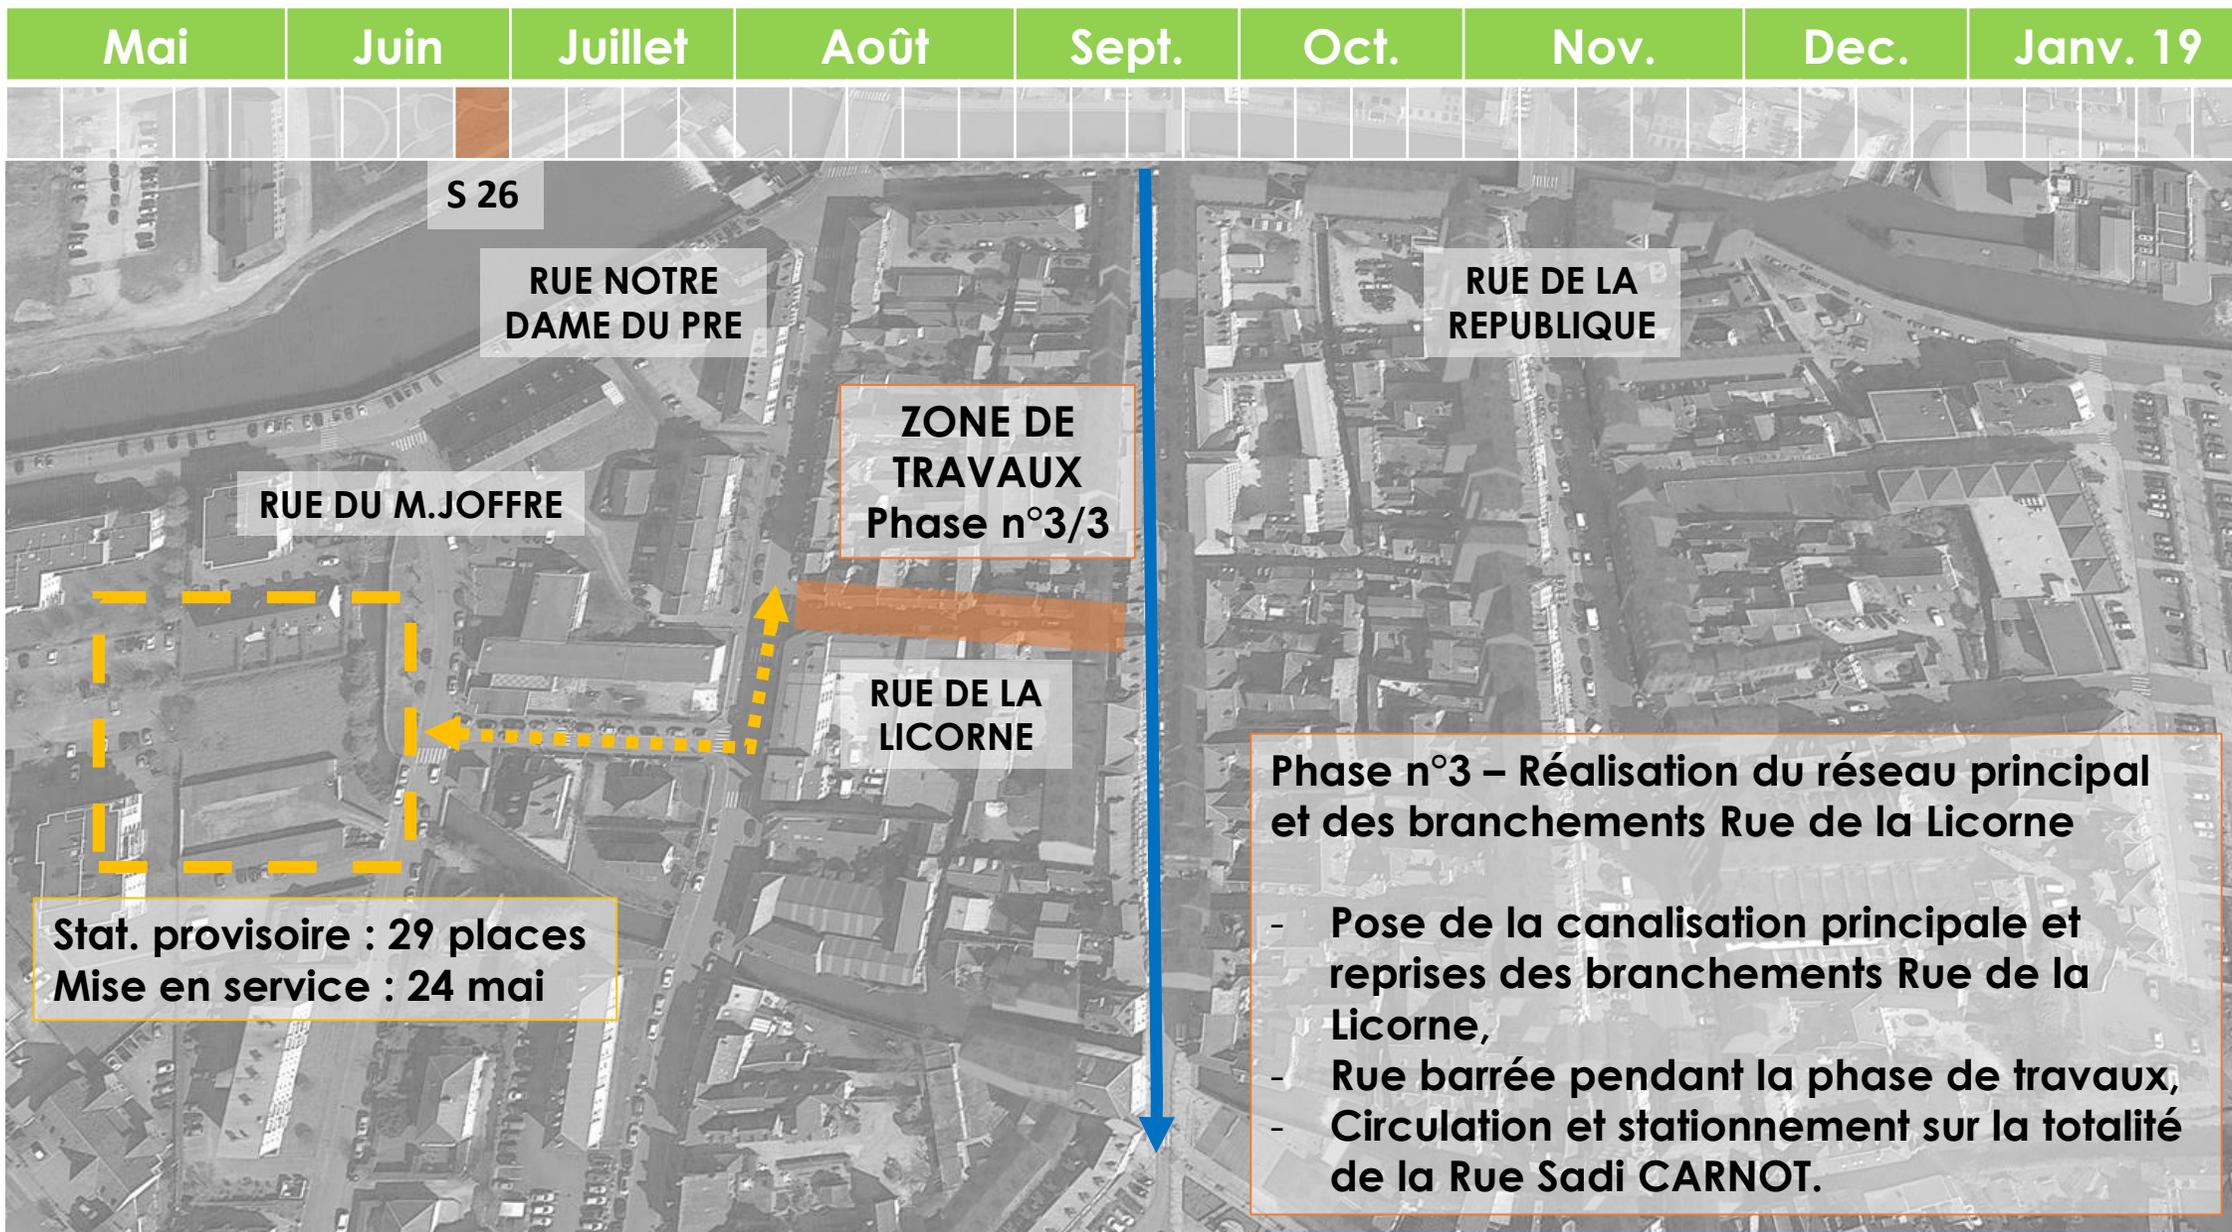


PRESENTATION DES TRAVAUX DE VOIRIE – PHASE N°1/8

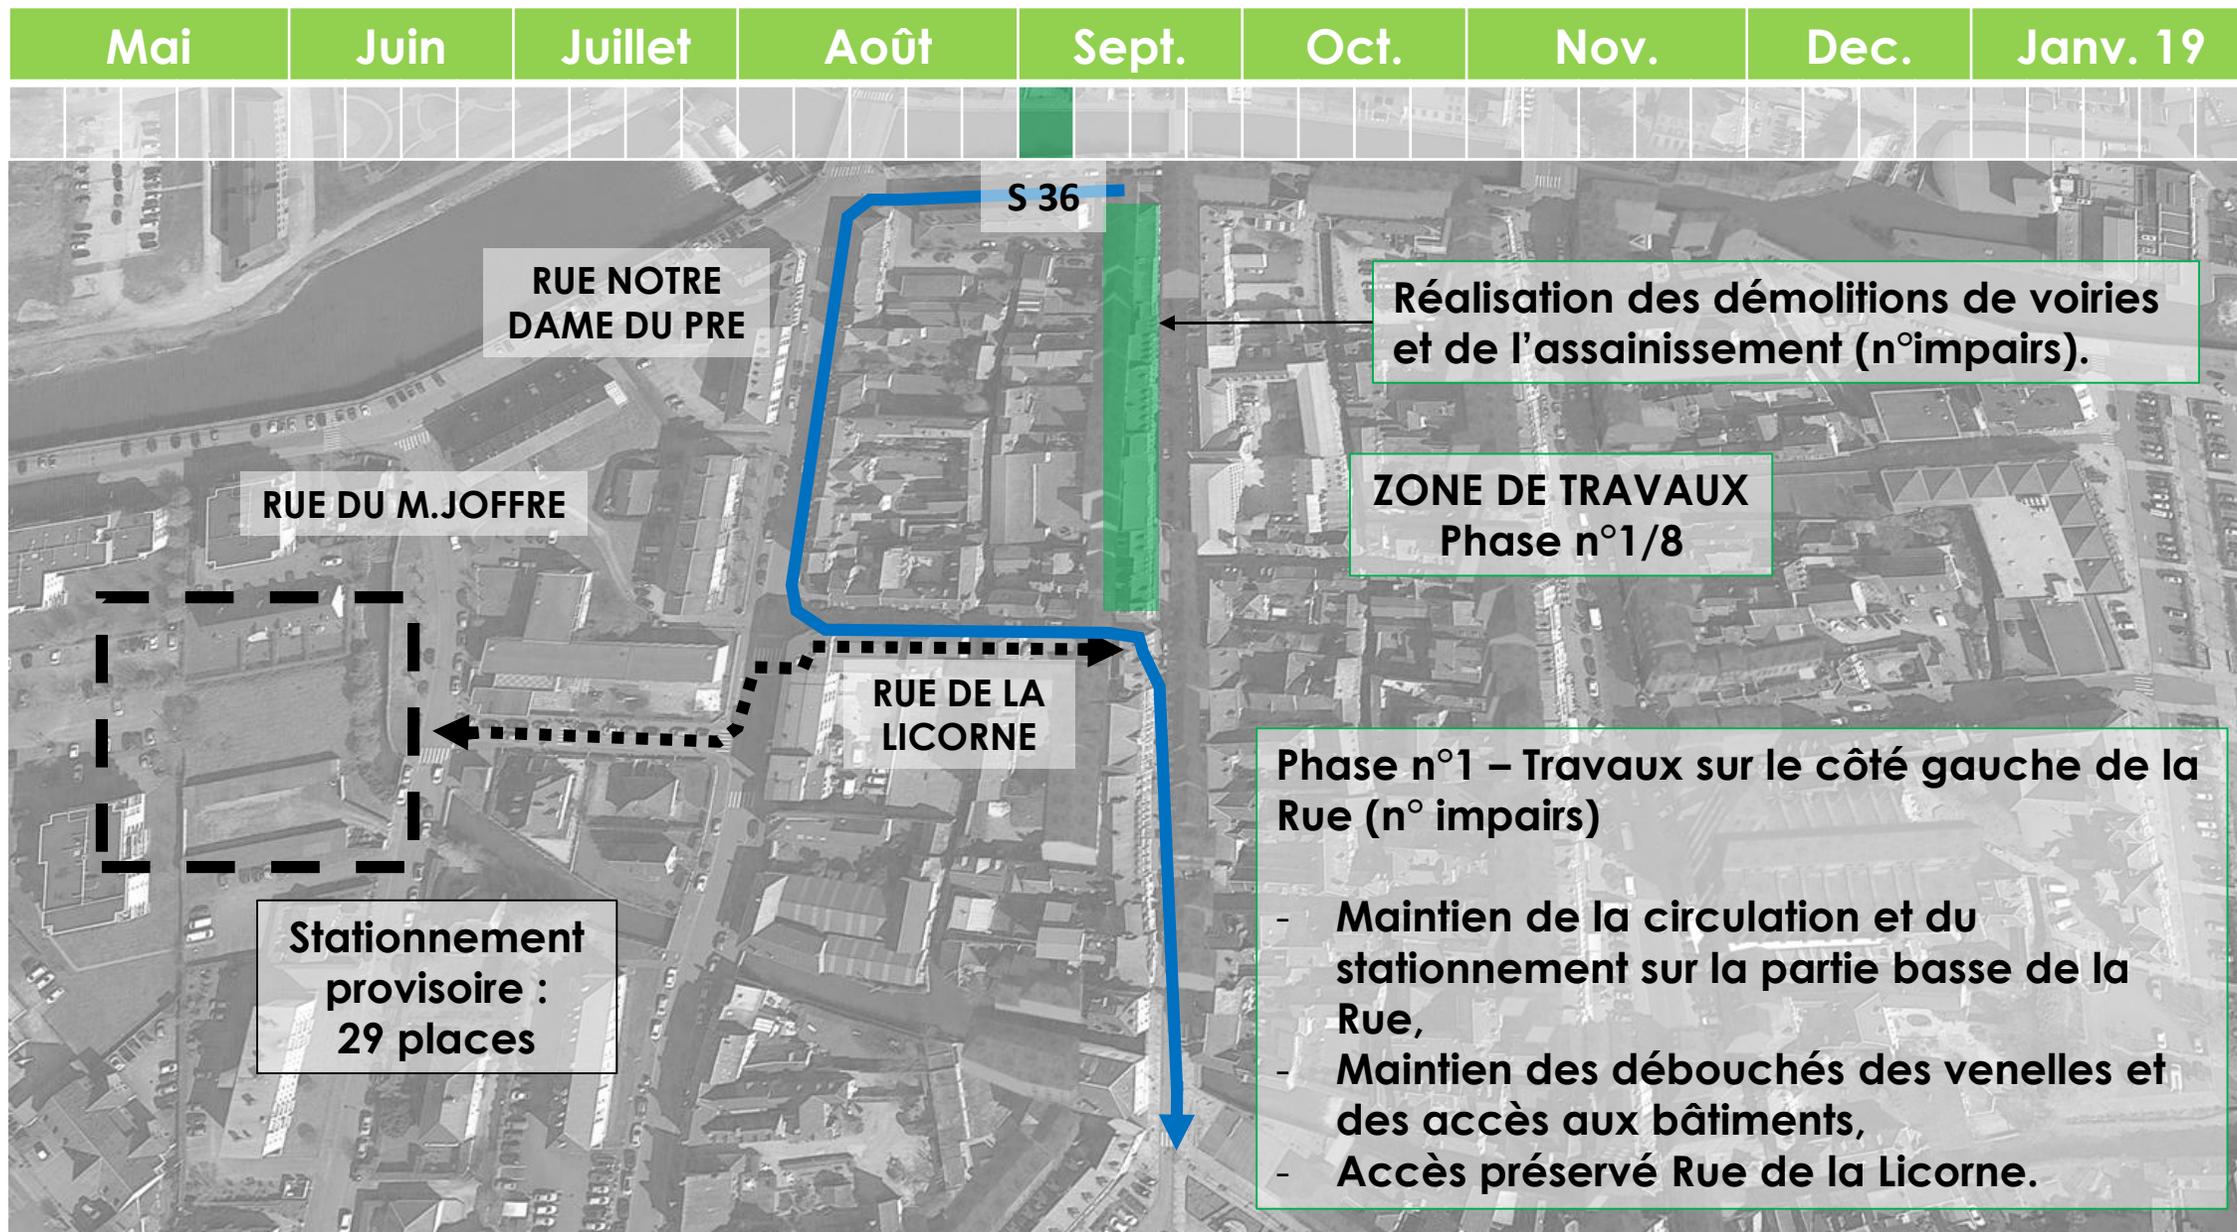


PRESENTATION DES TRAVAUX DE VOIRIE – PHASE N°2/8

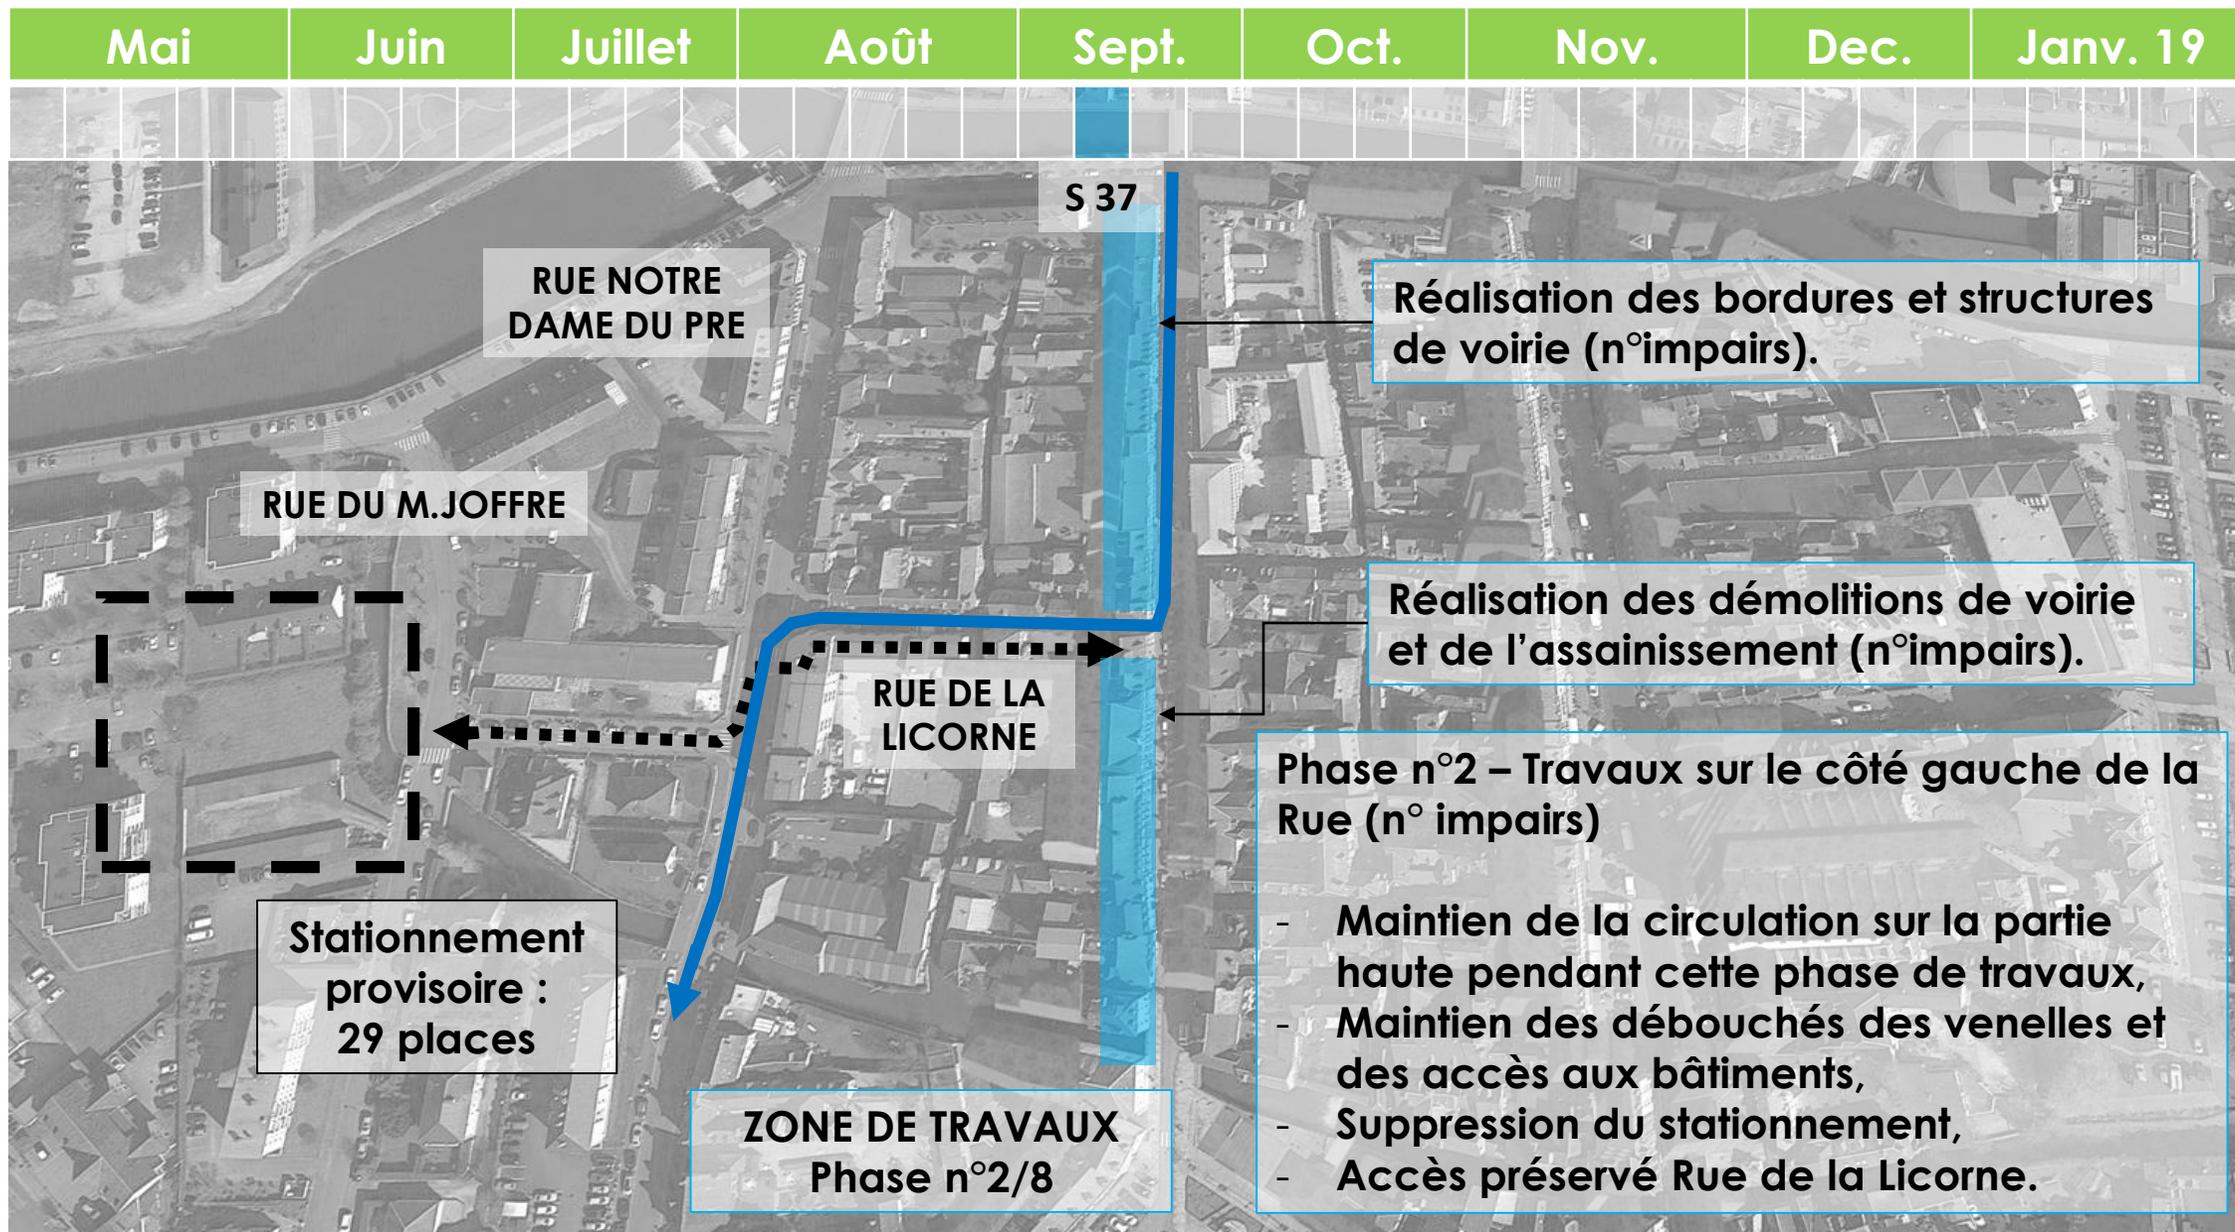


PRESENTATION DES TRAVAUX DE VOIRIE – PHASE N°3/8

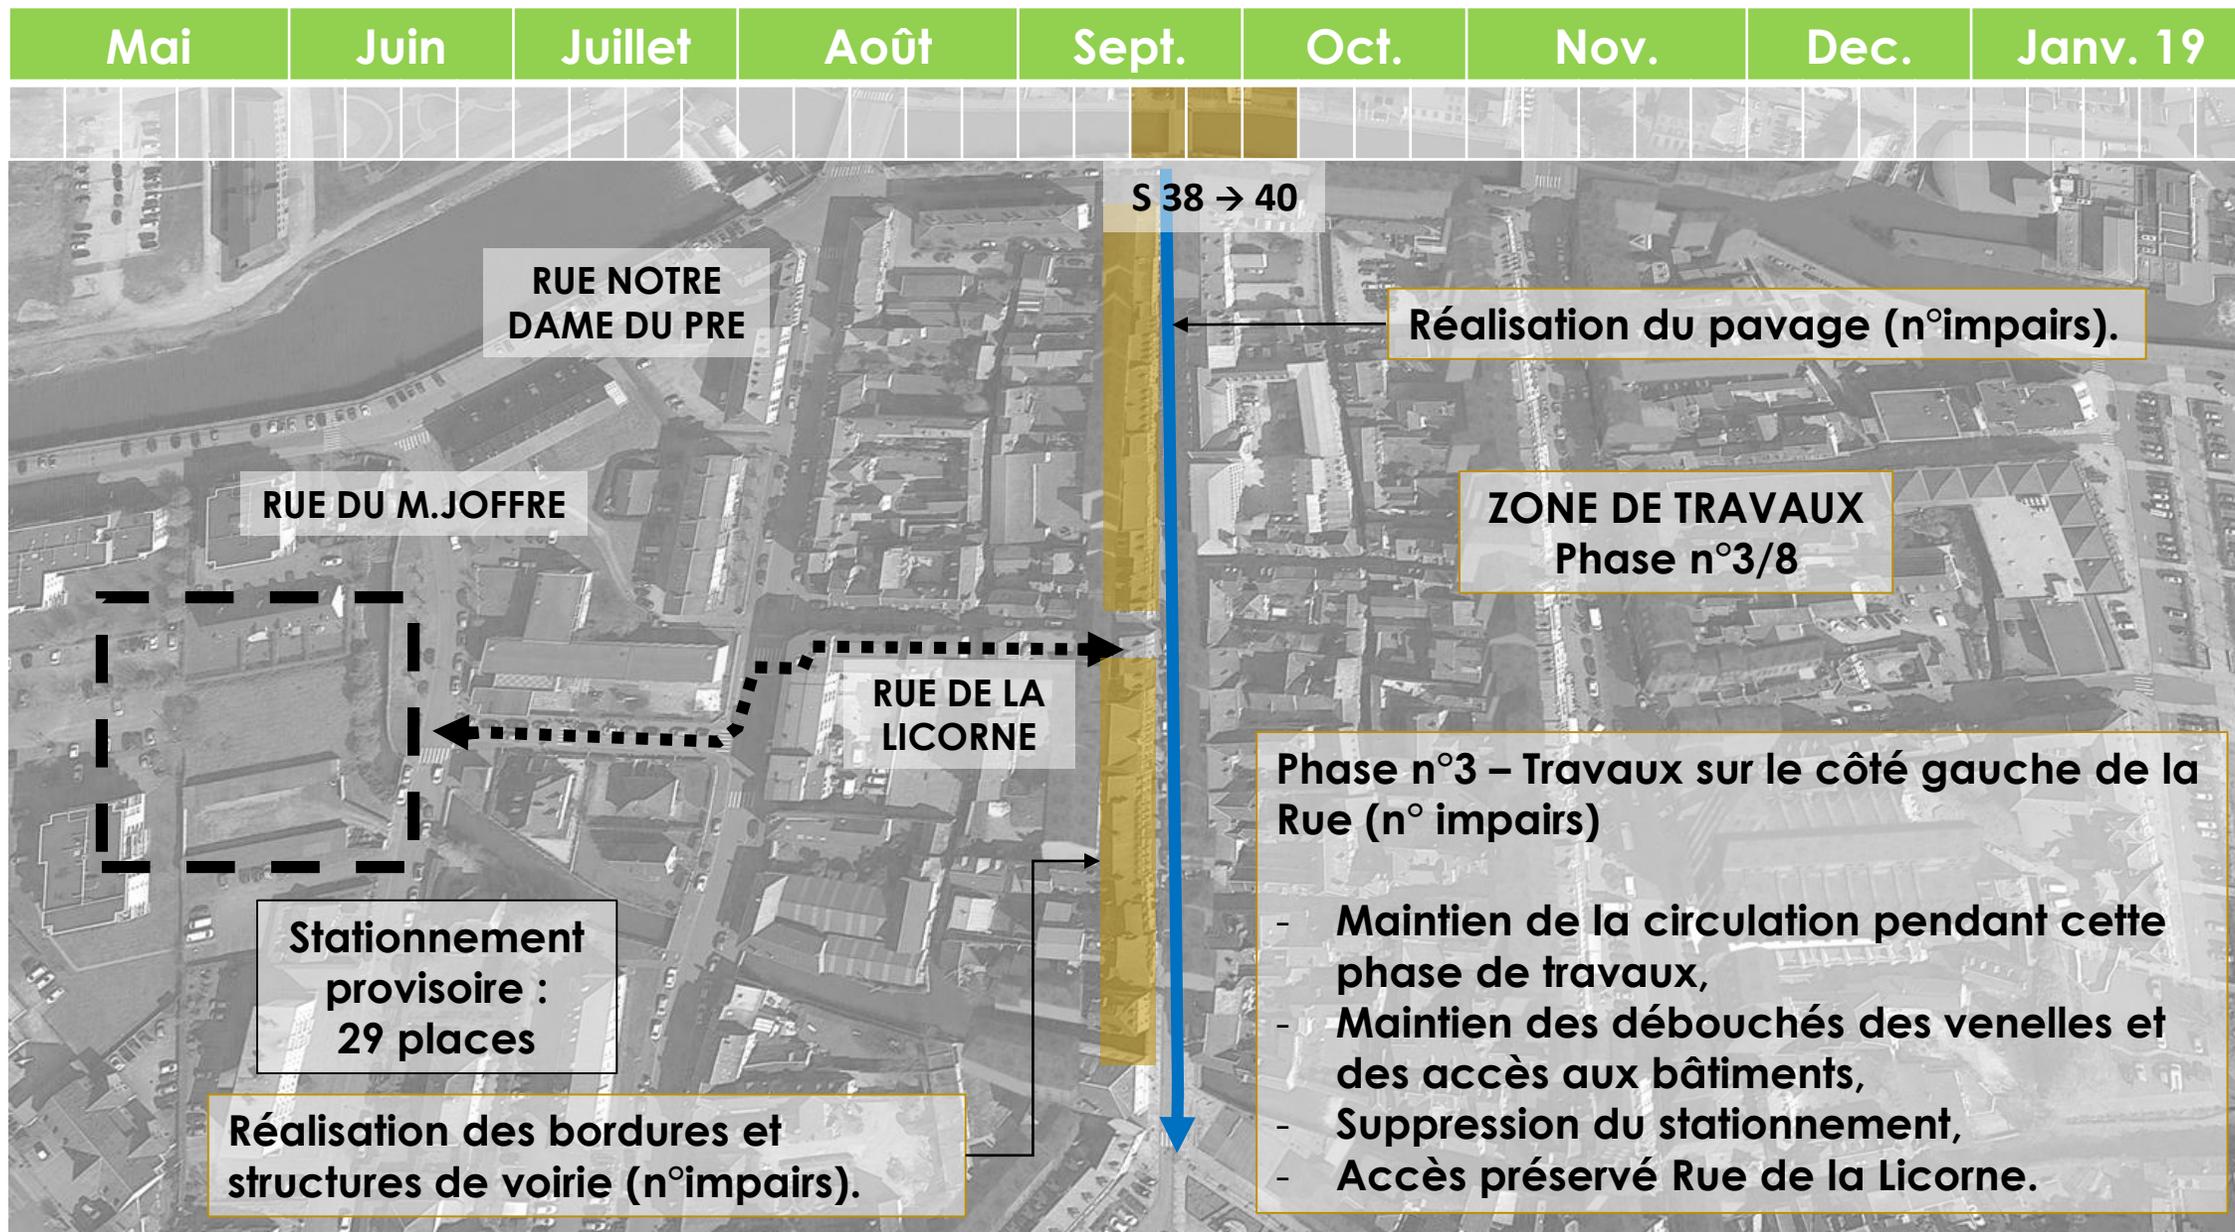

PRESENTATION DES TRAVAUX DE VOIRIE – PHASE N°4/8

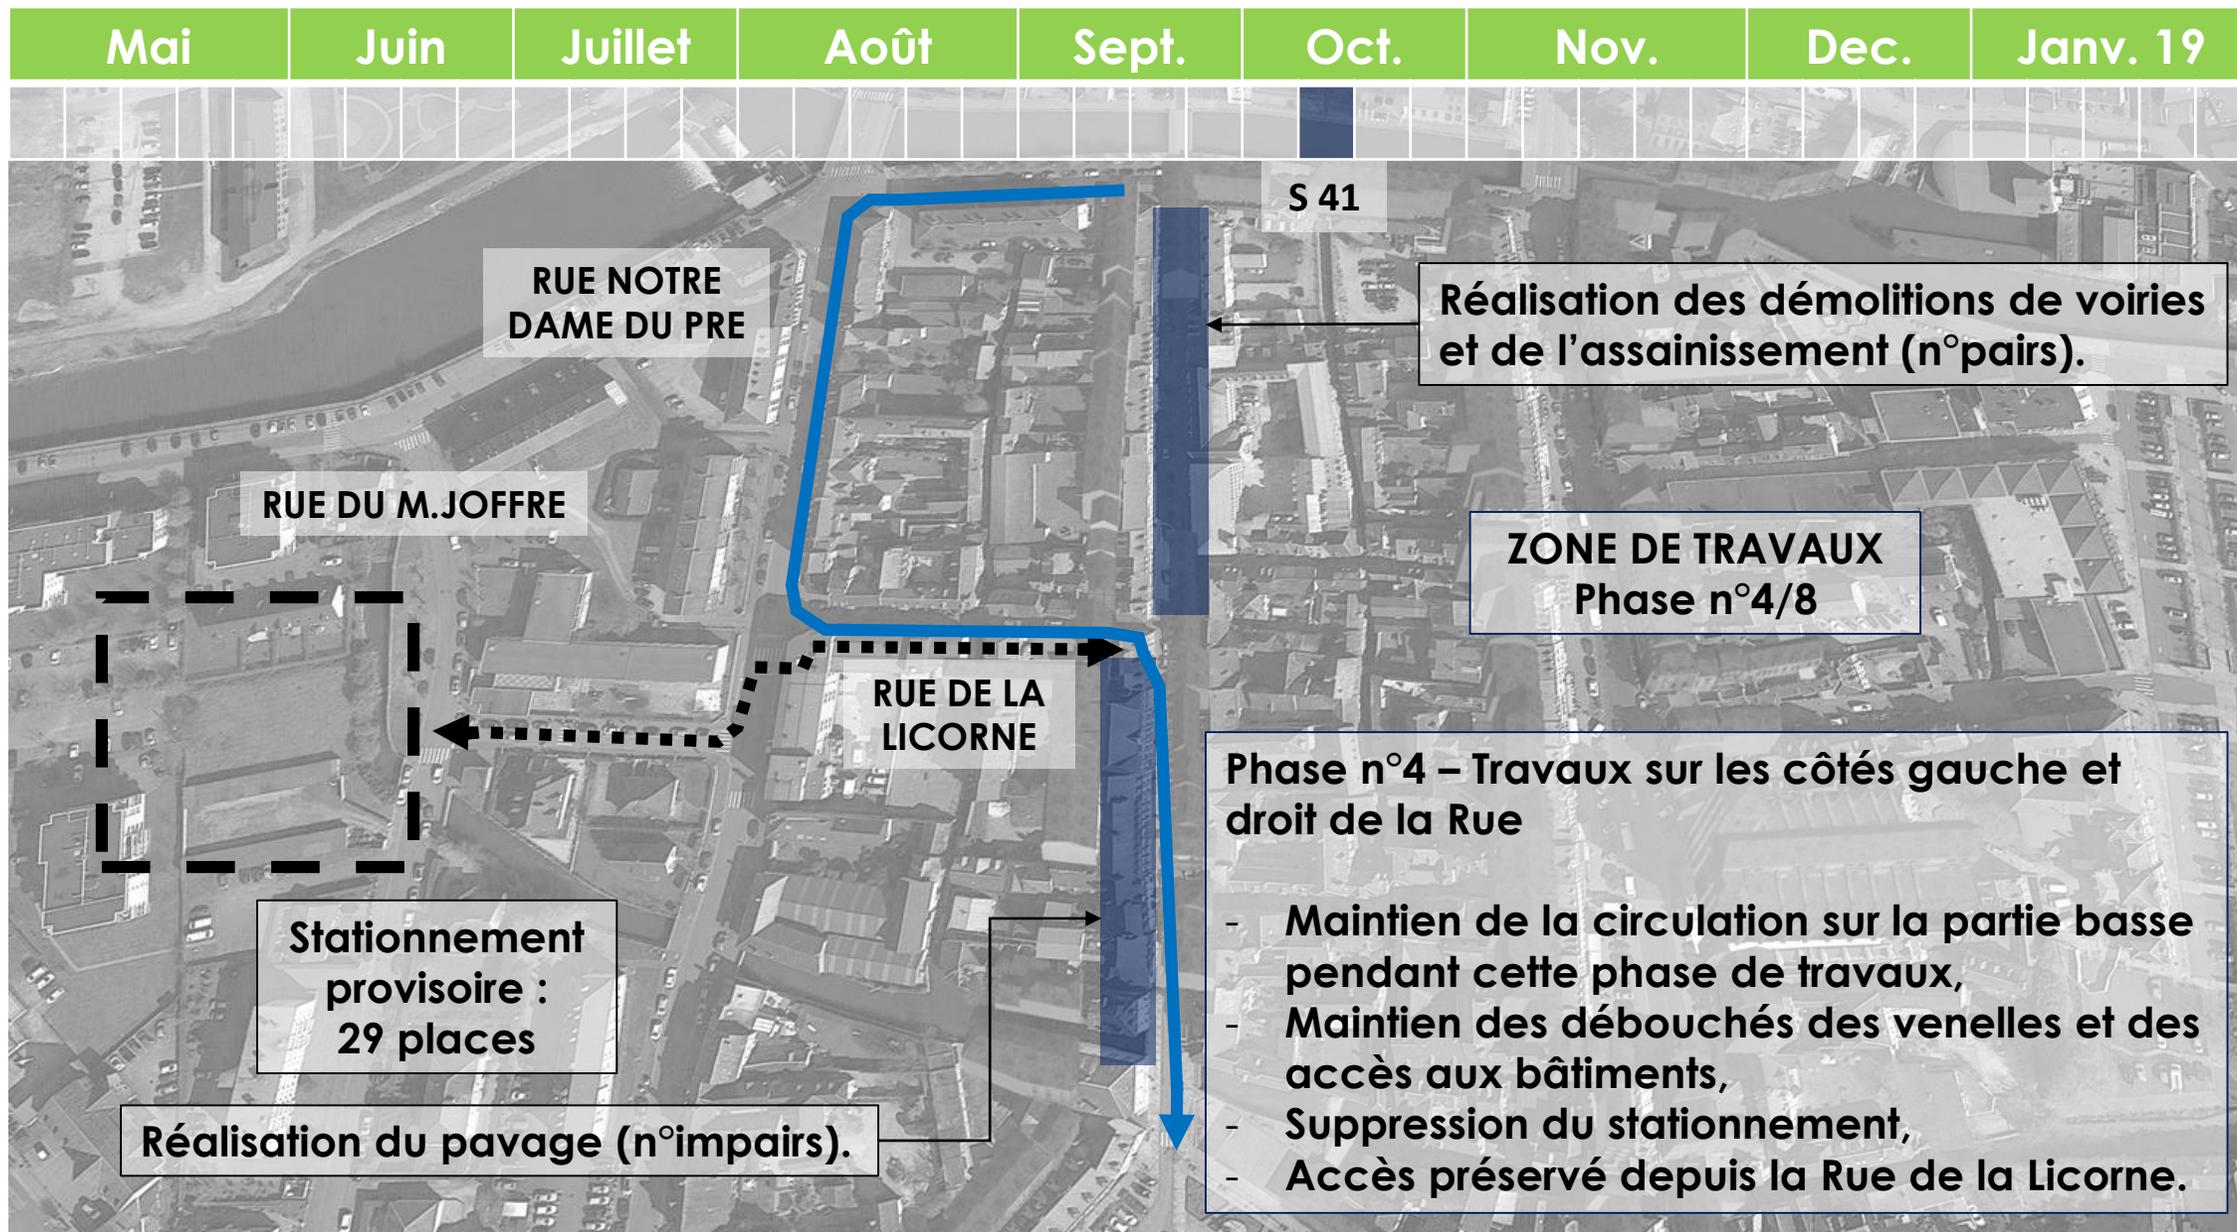

PRESENTATION DES TRAVAUX DE VOIRIE – PHASE N°7/8

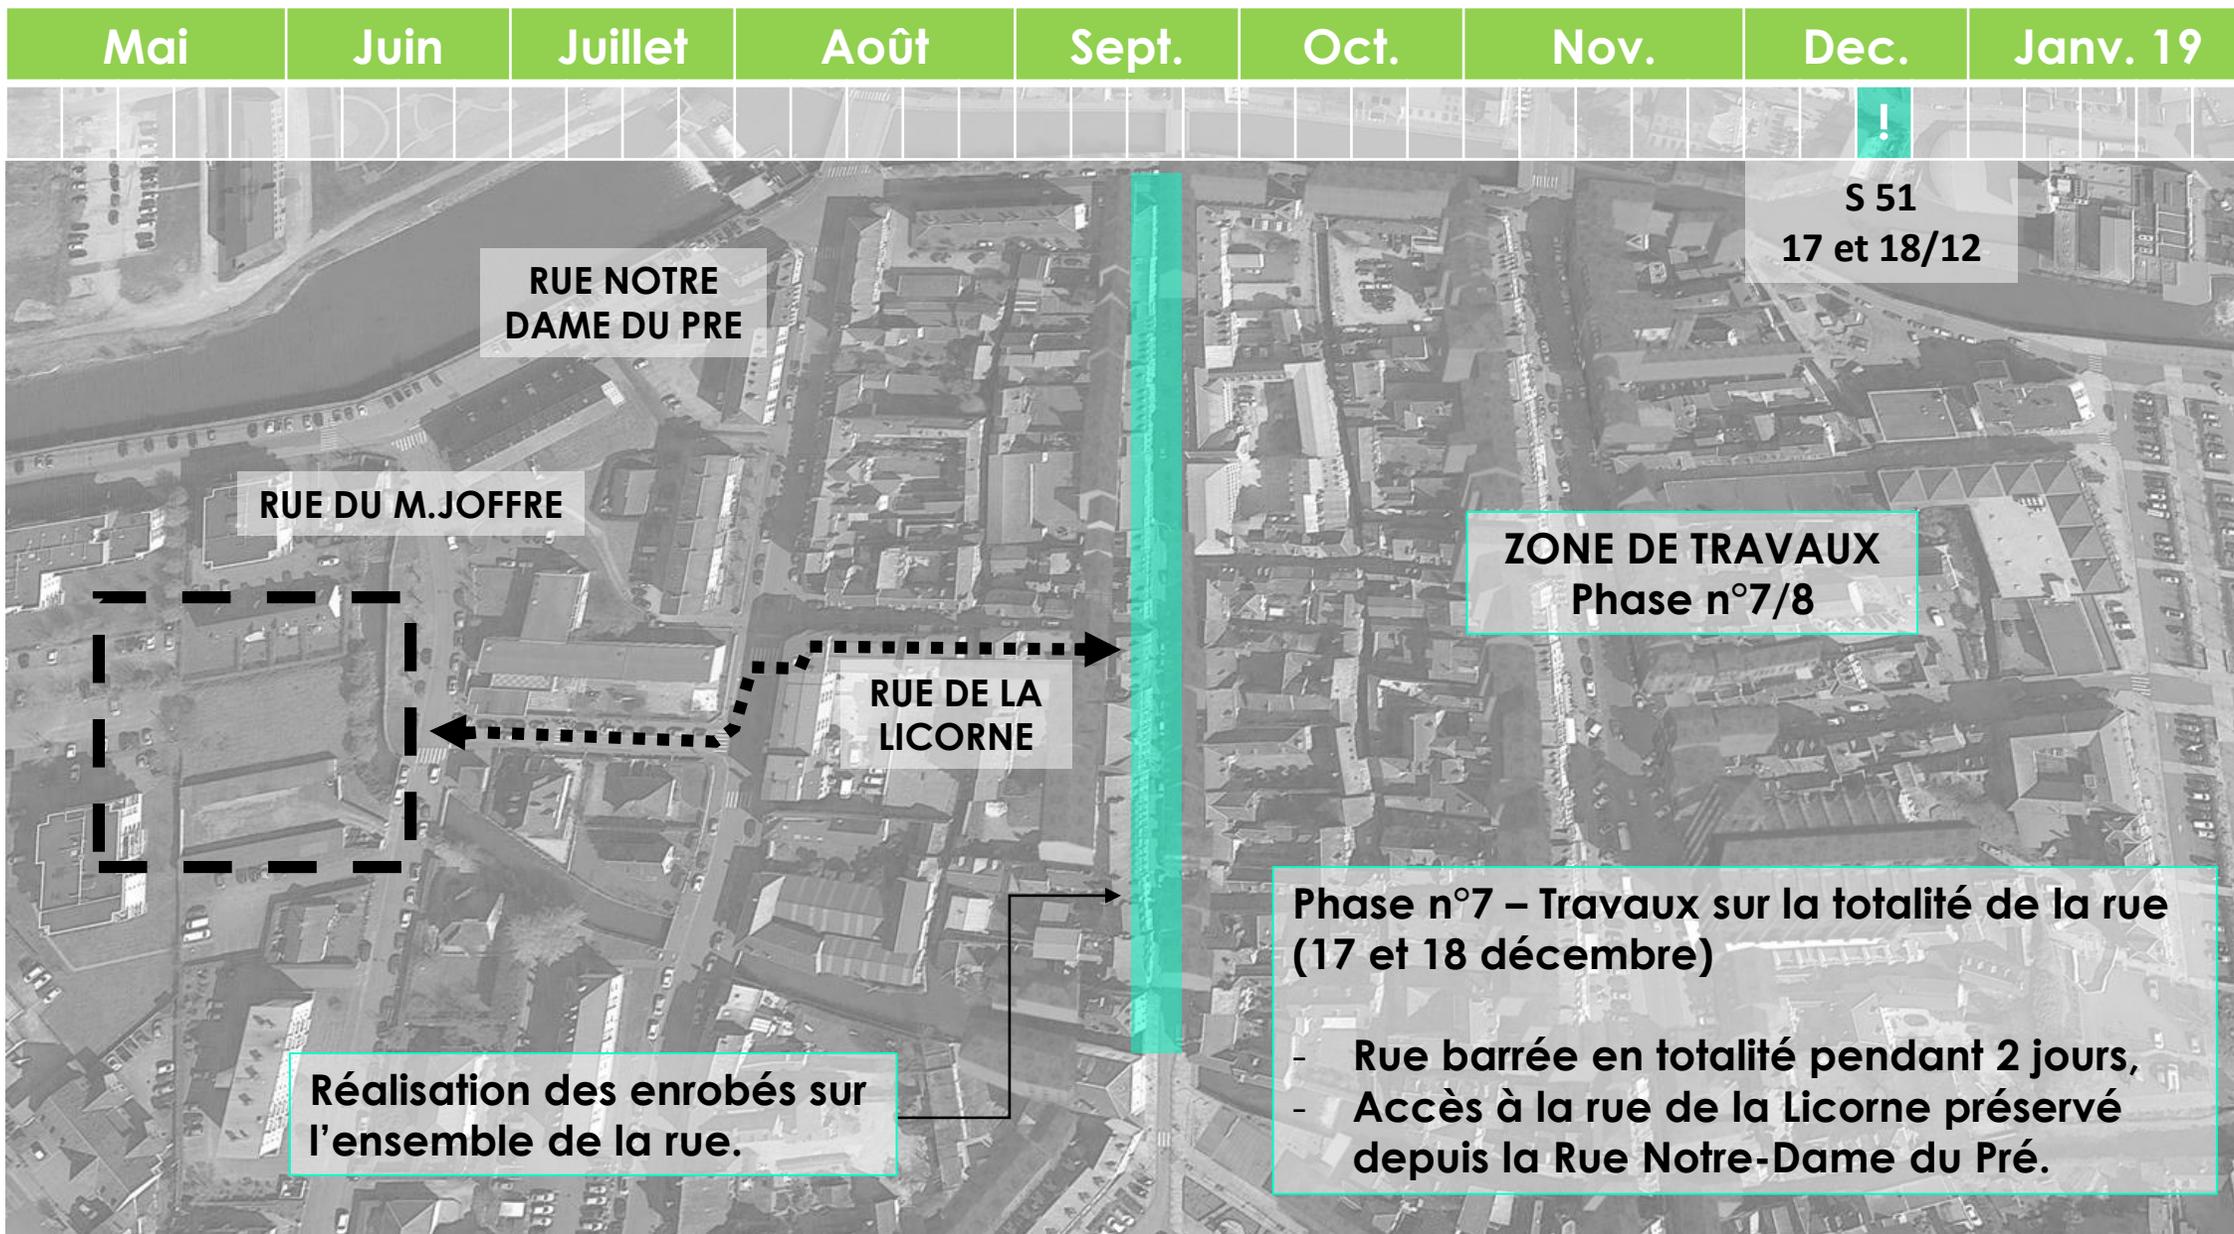

PRESENTATION DES TRAVAUX DE VOIRIE – PHASE N°8/8

