



PLAN LOCAL D'URBANISME INTERCOMMUNAL

RÈGLEMENT GRAPHIQUE


PLAN N°1 : ZONAGE

Freuse-sur-Risle

Prescrit le 26 juin 2017
Arrêté le 15 avril 2019
Enquête publique du 12 septembre
au 16 octobre 2019
Approuvé le 16 décembre 2019

Modifié le
Le Président,

PIÈCE N3-B

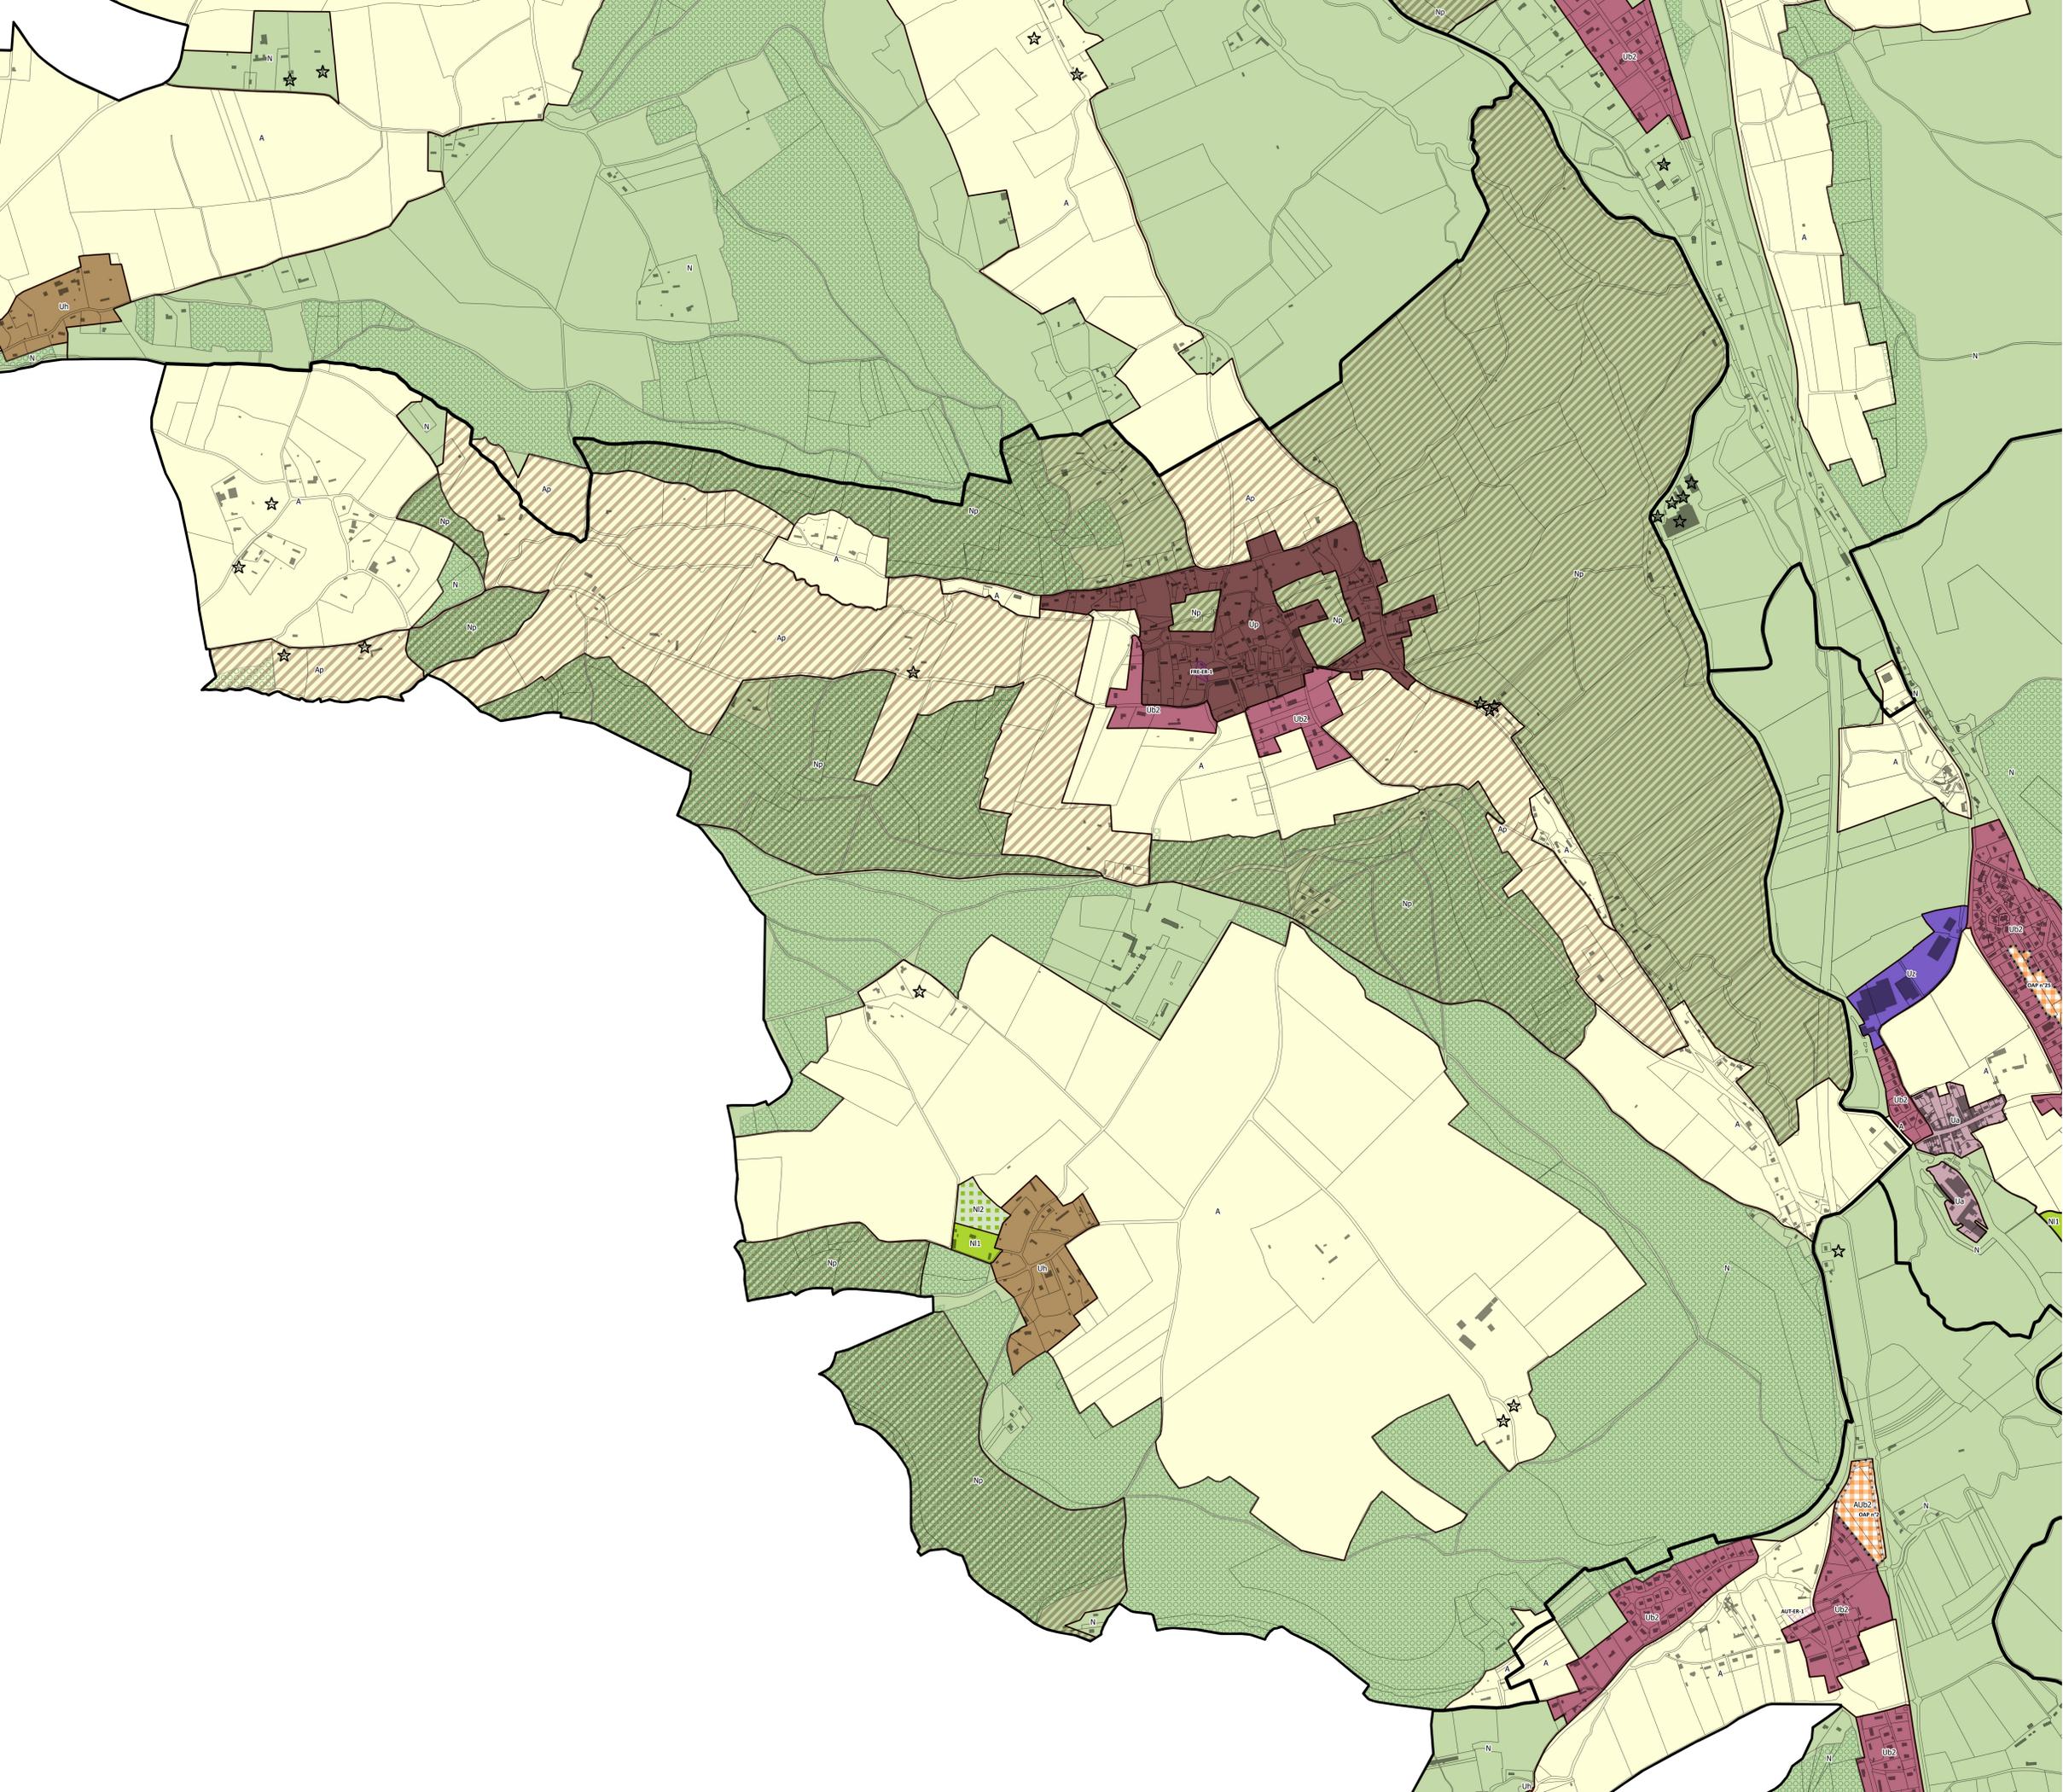

1. ZONAGE

- Ub2 : zone urbaine à caractère résidentielle (sauf Pont-Audemer)
- Up : zone urbaine au caractère patrimonial affirmé
- Uh : zone urbaine de hameau densifiable et pouvant faire l'objet d'une extension urbaine maîtrisée
- A : zone agricole
- Ap : zone agricole à caractère patrimonial ou paysager affirmé
- N : zone naturelle
- N1 : zone naturelle à destination de loisirs et d'activités touristiques pouvant accueillir de nouvelles constructions
- N2 : zone naturelle à destination de loisirs et d'activités touristique pouvant accueillir uniquement des constructions modulables
- Np : zone naturelle à caractère patrimonial ou paysager affirmé

2. PRESCRIPTIONS

- Emplacement réservé (Art. L.151-41 CU)
- Espaces Boisés Classés (Art. L. 113-1 CU)
- Changement de destination

LISTE DES EMPLACEMENTS RESERVES

N° ER	Objet
FRE-ER-1	Extension du cimetière

