



PLAN LOCAL D'URBANISME INTERCOMMUNAL


RÈGLEMENT GRAPHIQUE

**PLAN N°3 : HAUTEURS
EMPRISE AU SOL**

Campigny


PIÈCE N°3-D

Présenté le 26 juin 2017
Adopté par le conseil municipal
Enquête publique du 12 septembre
au 16 octobre 2019
Approuvé le 16 décembre 2019
Modifié le
Le Président,

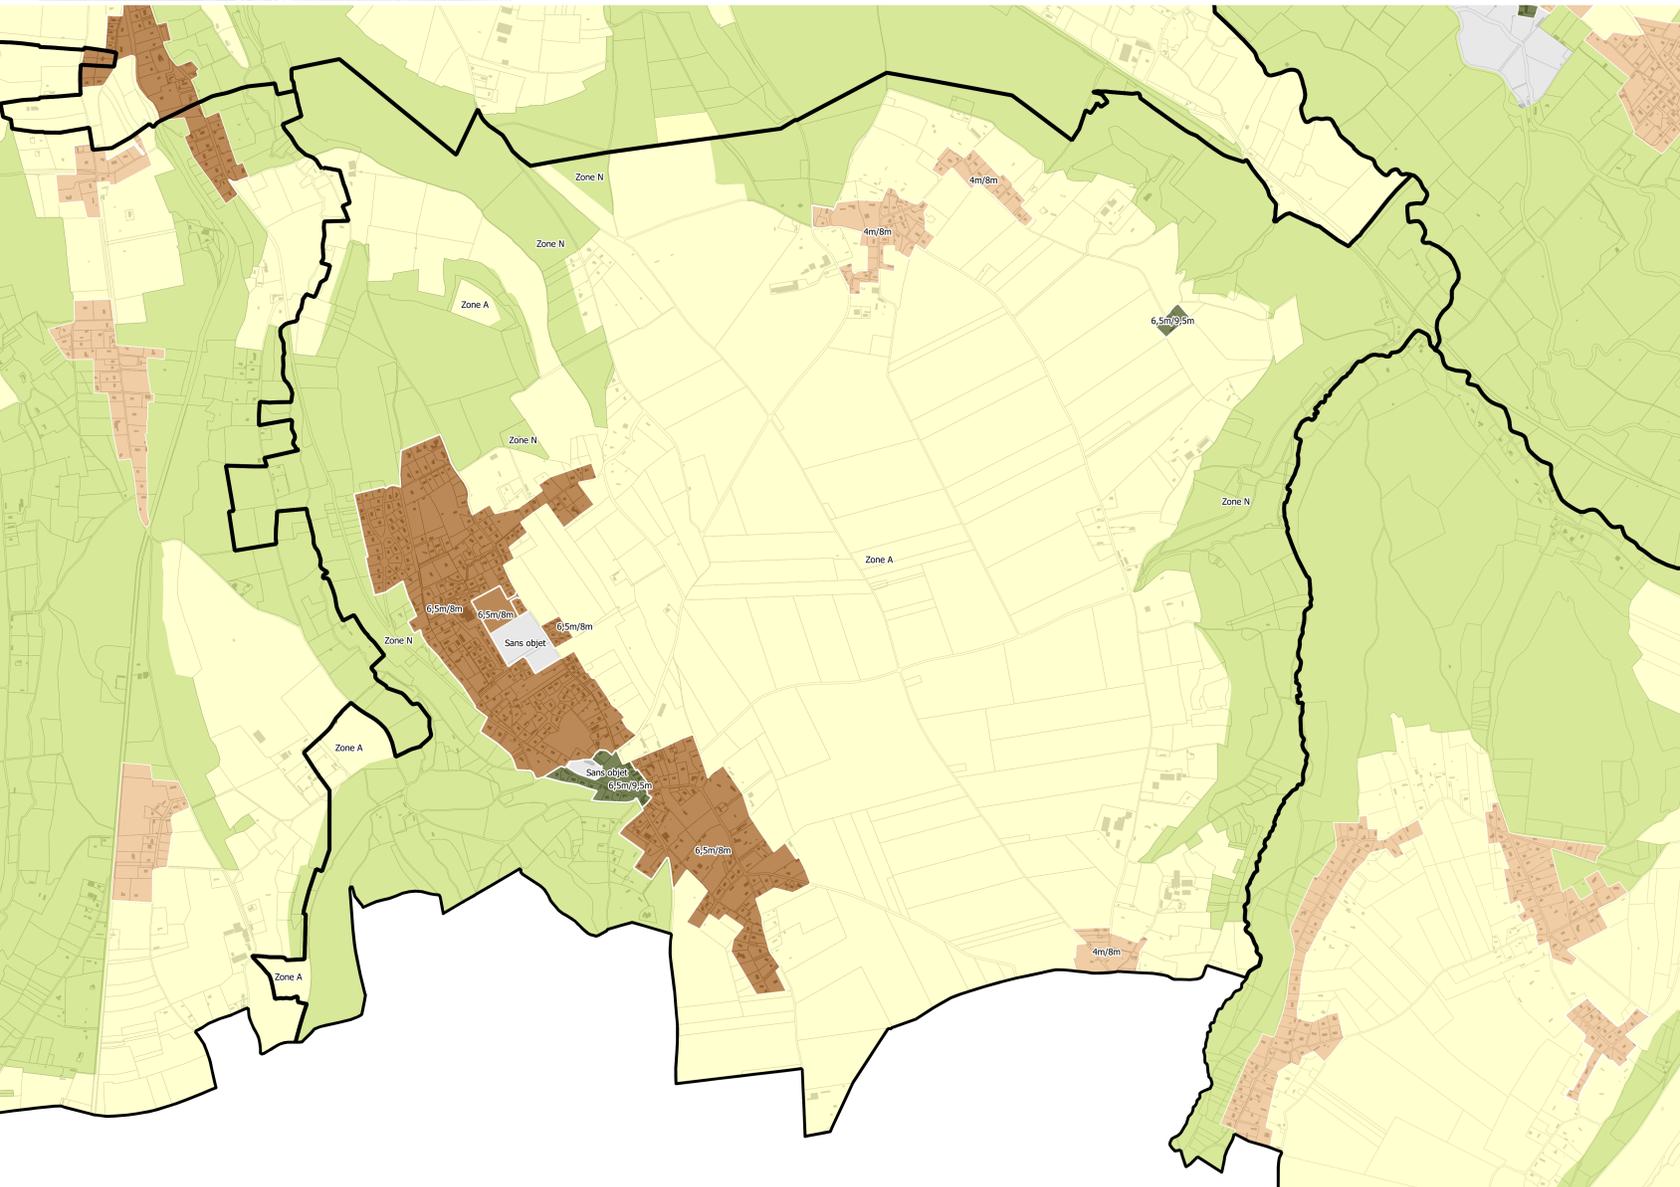

1. REGLES DES HAUTEURS

- Sommet de l'acrotère : 4m
Faîtage : 8m
- Sommet de l'acrotère : 6,5m
Faîtage : 8m
- Sommet de l'acrotère : 6,5m
Faîtage : 9,5m
- Habitation : 4m au sommet de l'acrotère / 8m au faîtage
Construction agricole : 15m au faîtage ou au sommet de l'acrotère
- Habitation : 4m au sommet de l'acrotère / 8m au faîtage
Secteur à vocation de tourisme et de loisirs :
hauteur non réglementée, dans le respect d'une bonne
intégration paysagère du projet
- Sans objet ou non réglementé

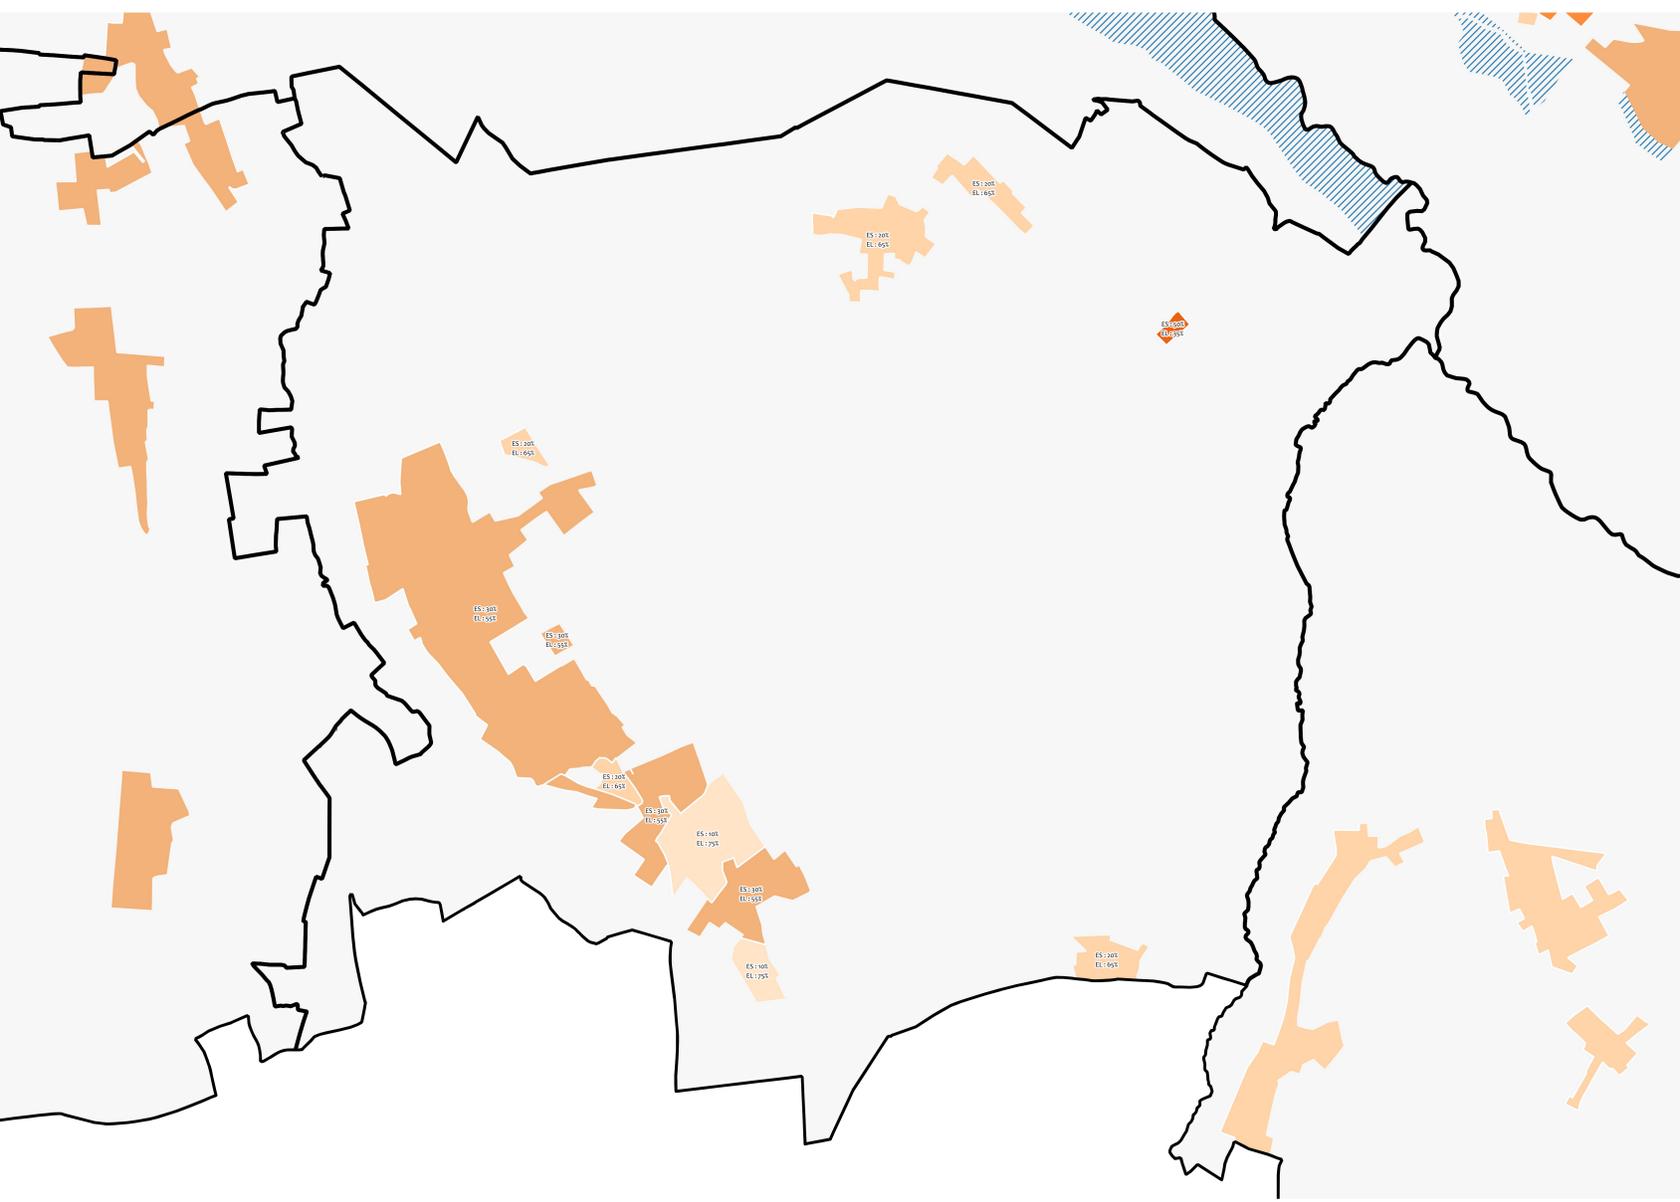

2. REGLES DES ESPACES LIBRES DE PLEINE TERRE

- ES : 10% - EL : 75%
- ES : 20% - EL : 65%
- ES : 30% - EL : 55%
- ES : 40% - EL : 45%
- ES : 50% - EL : 35%
- ES : 60% - EL : 15%
- ES : 60% - EL : 25%
- ES : 70% - EL : 15%
- ES : 90% - EL : 5%
- ES : 100% - EL : 0%
- Sans objet
- Voir PPRI

Schéma explicatif de l'espace libre de pleine terre
(se référer au 3_A Règlement écrit - page 9)

