




PLAN LOCAL D'URBANISME INTERCOMMUNAL
RÈGLEMENT GRAPHIQUE
PLAN N°1 : ZONAGE

Authou

Prescrit le 26 juin 2017
Arrêté le 15 avril 2019
Enquête publique du 12 septembre
au 16 octobre 2019
Approuvé le 16 décembre 2019
Modifié le 12 décembre 2022

Le Président, Francis COUREL

PIÈCE N3-B

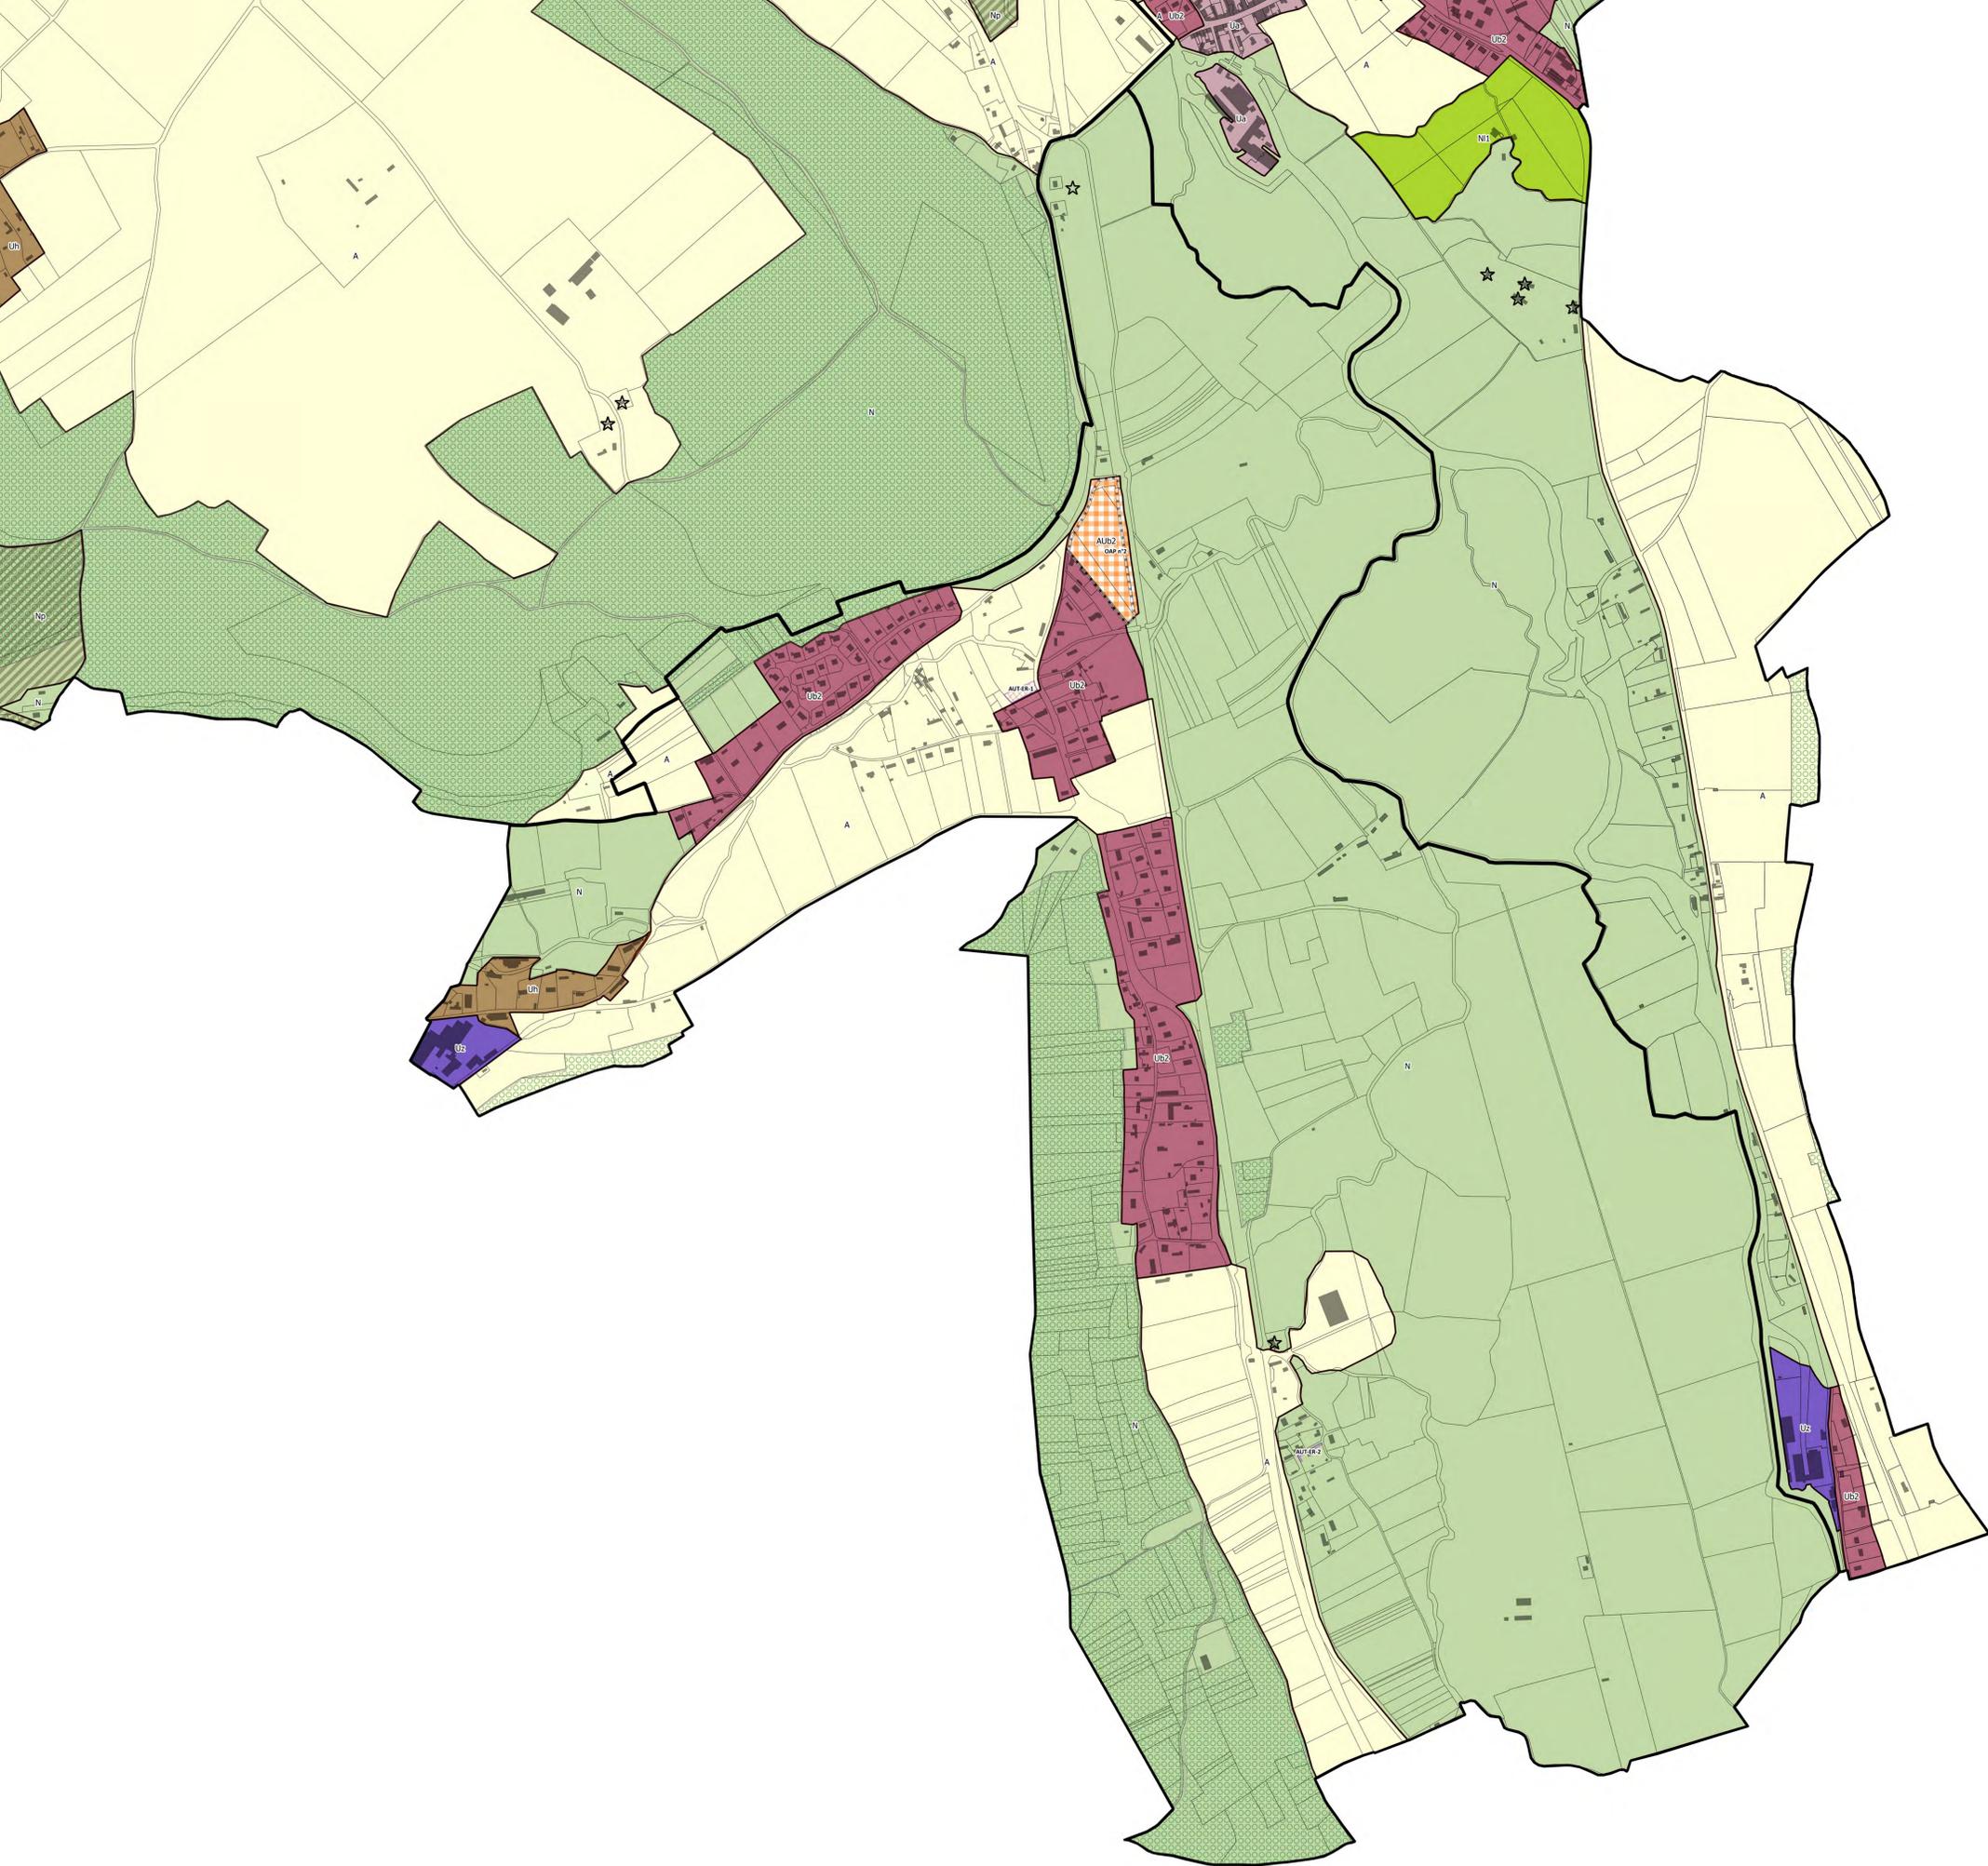

1. ZONAGE


- Ub2 : zone urbaine à caractère résidentielle (sauf Pont-Audemer)
- Uh : zone urbaine de hameau densifiable et pouvant faire l'objet d'une extension urbaine maîtrisée
- Uz : zone urbaine à dominante d'activités économiques (industrie autorisée)
- AUb2 : zone à urbaniser à dominante d'habitat - autres communes
- A : zone agricole
- N : zone naturelle


2. PRESCRIPTIONS

- Emplacement réservé (Art. L.151-41 CU)
- Espaces Boisés Classés (Art. L. 113-1 CU)
- Orientation d'Aménagement et de Programmation
- ☆ Changement de destination

LISTE DES EMPLACEMENTS RESERVES

N° ER	Objet
AUT-ER-1	Extension du cimetière
AUT-ER-2	Elargissement du Chemin du Vieux Foulon

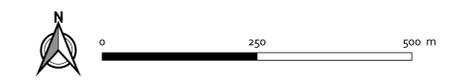

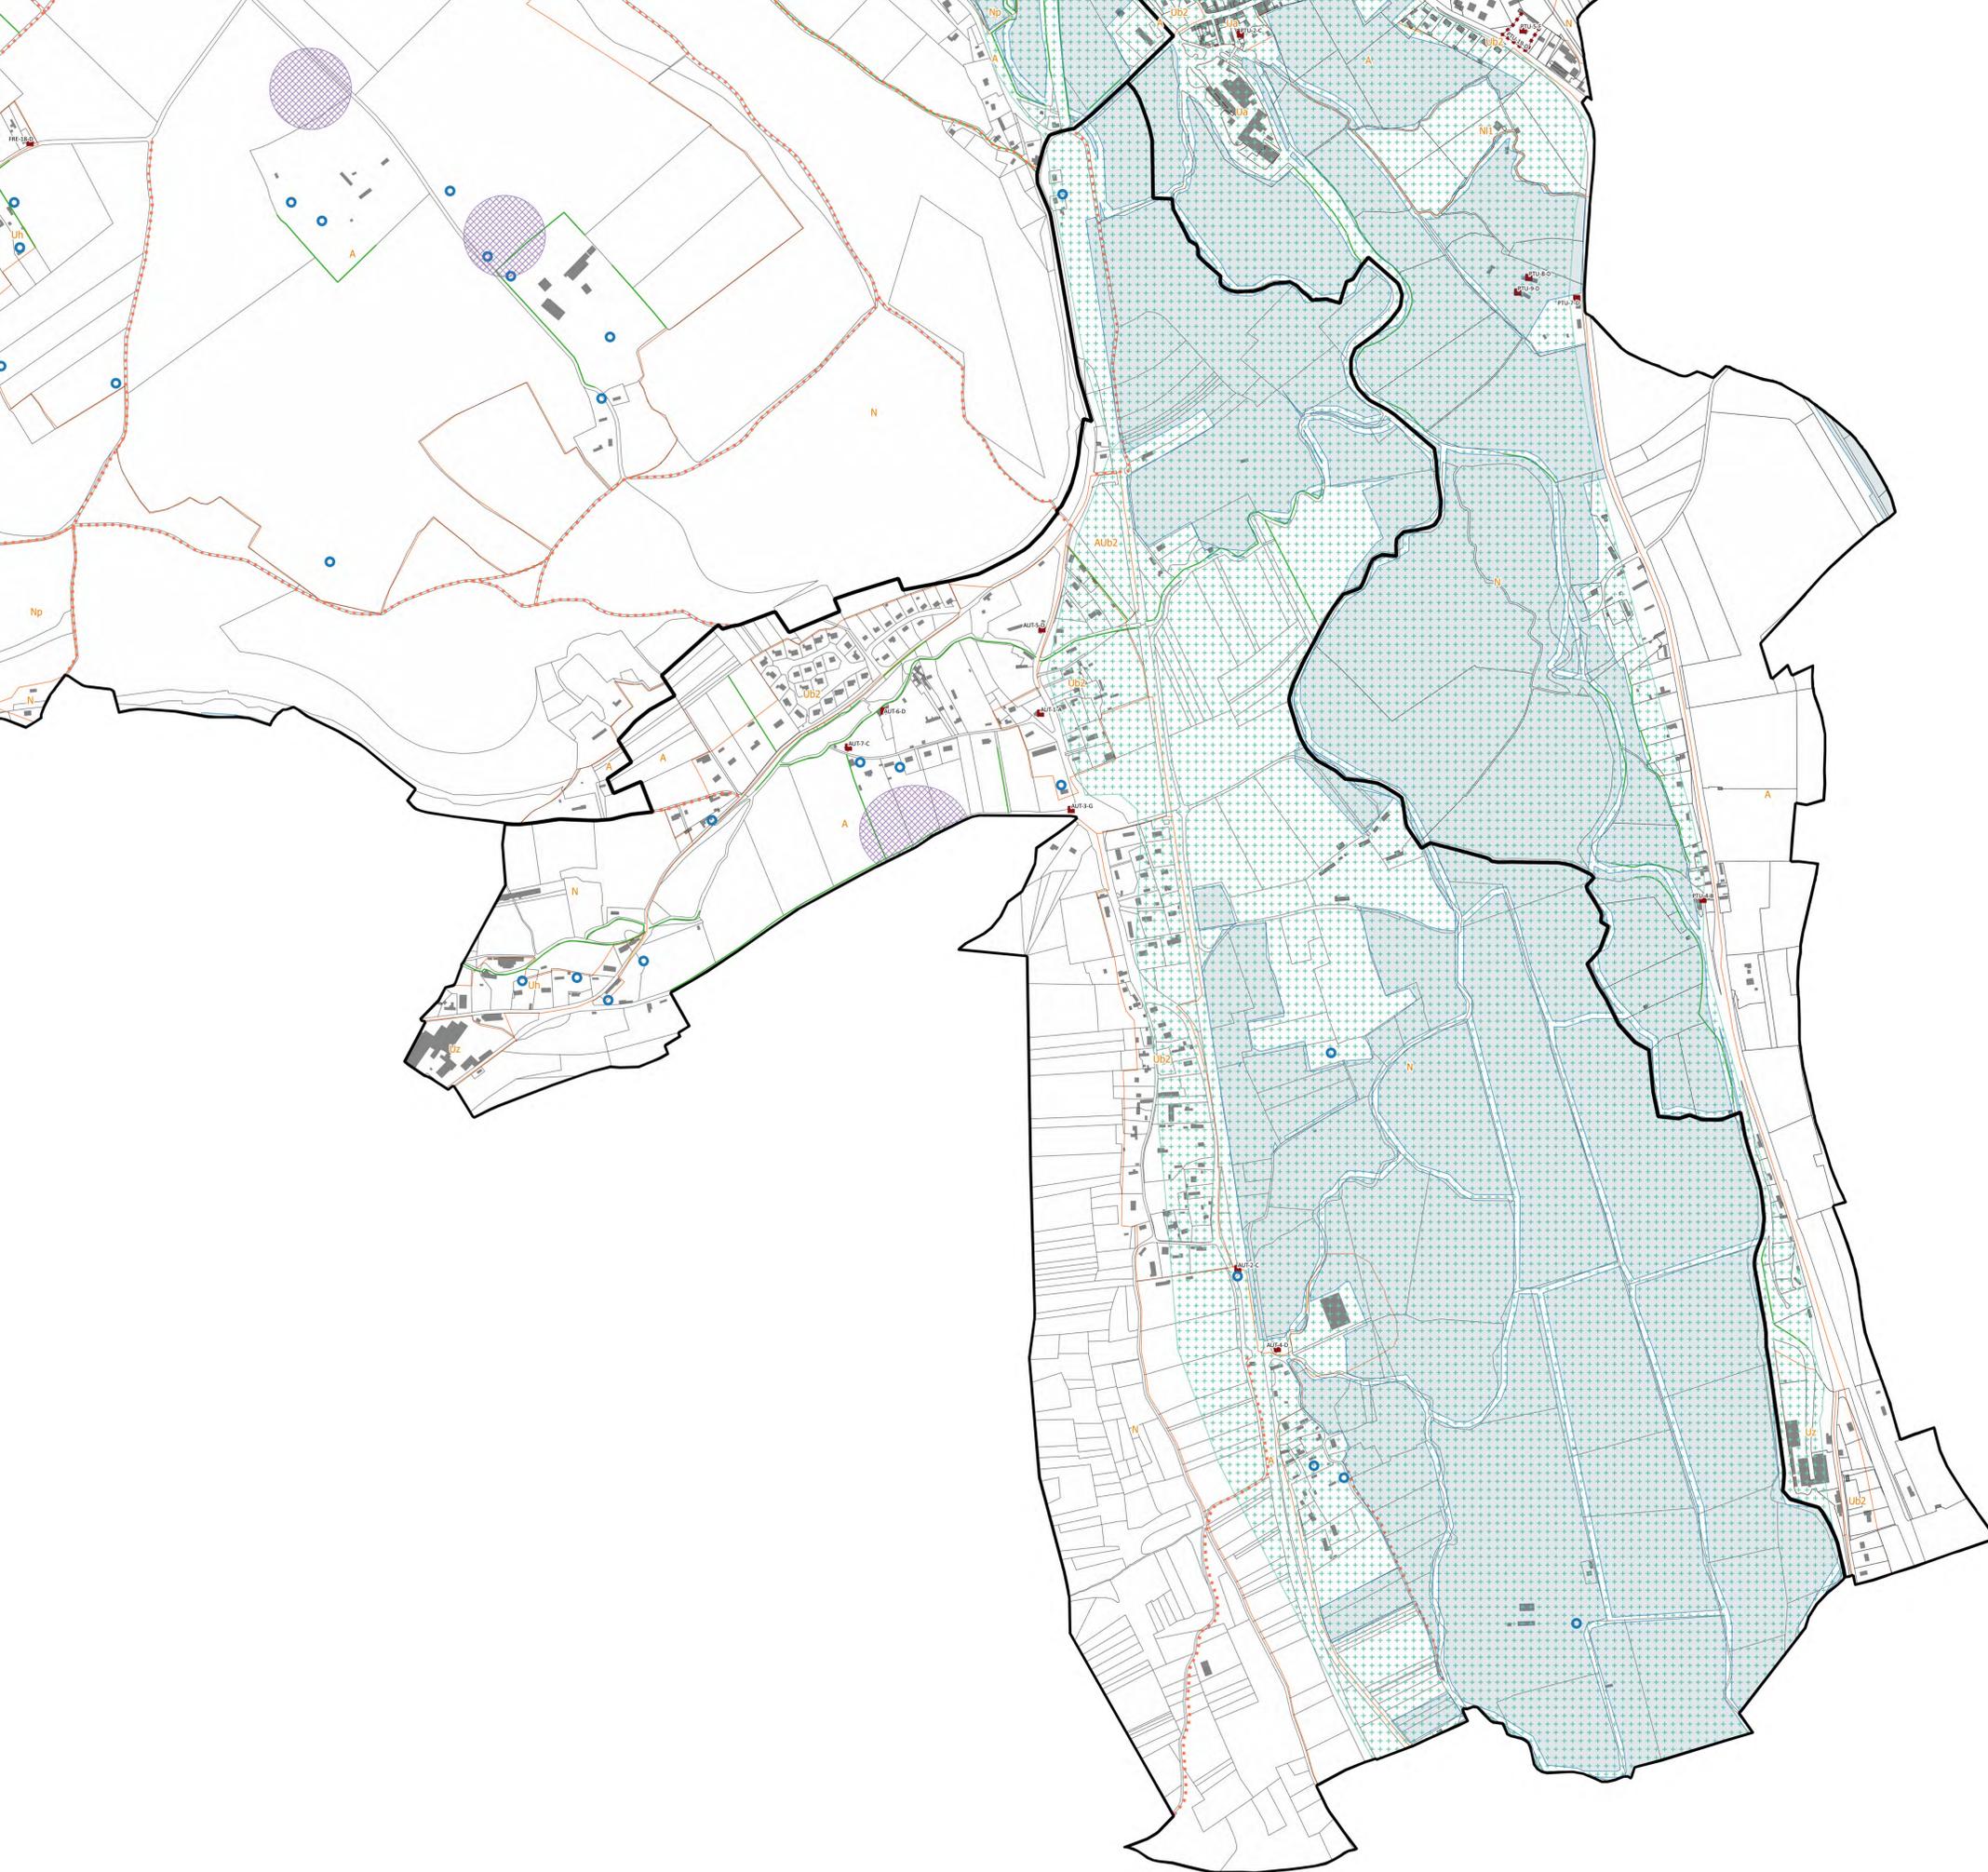

PLAN LOCAL D'URBANISME INTERCOMMUNAL

RÈGLEMENT GRAPHIQUE
PLAN N°2 : RISQUES ET
CONTRAINTES PATRIMONIALES

Authou

PIÈCE N3-C

Prescrit le 26 juin 2017
Arrêté le 15 avril 2019
Enquête publique du 12 septembre
au 16 octobre 2019
Approuvé le 16 décembre 2019
Modifié le 12 décembre 2022

Le Président, Francis COUREL



Echelle : 1/4000

1. ZONAGE

Orange Zonage

2. RISQUES ET NUISANCES

- Zone à risque d'effondrement lié à la présence de cavités souterraines
- Zone humide - issue des données du SRCE et du PNR
- Zone concernée par un Plan de Prévention des Riques d'inondation

3. PROTECTION DU PATRIMOINE NATUREL

- Haie ou ripisylve à conserver (art. L.151-23 CU)
- Alignement d'arbres à préserver (art. L.151-23 CU)
- Elément naturel protégé pour son intérêt paysager (L.151-23 CU)
- Elément naturel protégé pour son intérêt écologique (L.151-23 CU)
- Arbre remarquable à préserver (art. L.151-23 CU)
- Mare à conserver (art. L.151-23 CU)

4. PROTECTION DU PATRIMOINE BATI

- Elément bâti protégé (L.151-19 CU)
- Patrimoine bâti à préserver (art. L.151-23 CU)
- Patrimoine bâti à préserver (art. L.151-19 CU)

5. AUTRES ELEMENTS A CONSERVER

- Chemin à préserver (art. L.151-38 CU)

Protection du patrimoine bâti et naturel
Les éléments recensés et protégés sont représentés de la manière suivante :
- les trois premières lettres du nom de la commune, et s'il y a conflit entre plusieurs communes, ont été retenues les premières lettres du nom composé ;
- le numéro de l'élément, classé par commune ;
- la catégorie auquel l'élément appartient, identifiée par une lettre.
Se référer à la liste et aux prescriptions de protection situées en annexe 2 du règlement écrit (document 3_A)

Zone à risque d'effondrement lié à la présence de cavités
Plus d'informations et données disponibles sur le internet suivant :
http://carto.geo-ide.application.developpement-durable.gouv.fr/351/Risques_CS.map






PLAN LOCAL D'URBANISME INTERCOMMUNAL

**RÈGLEMENT GRAPHIQUE
PLAN N°3 : HAUTEURS
EMPRISE AU SOL**

Prescrit le 26 juin 2017
Arrêté le 15 avril 2019
Enquête publique du 12 septembre
au 12 octobre 2019
Approuvé le 16 décembre 2019
Modifié le 12 décembre 2022


Le Président, Francis COUREL

Authou
PIÈCE N3-D

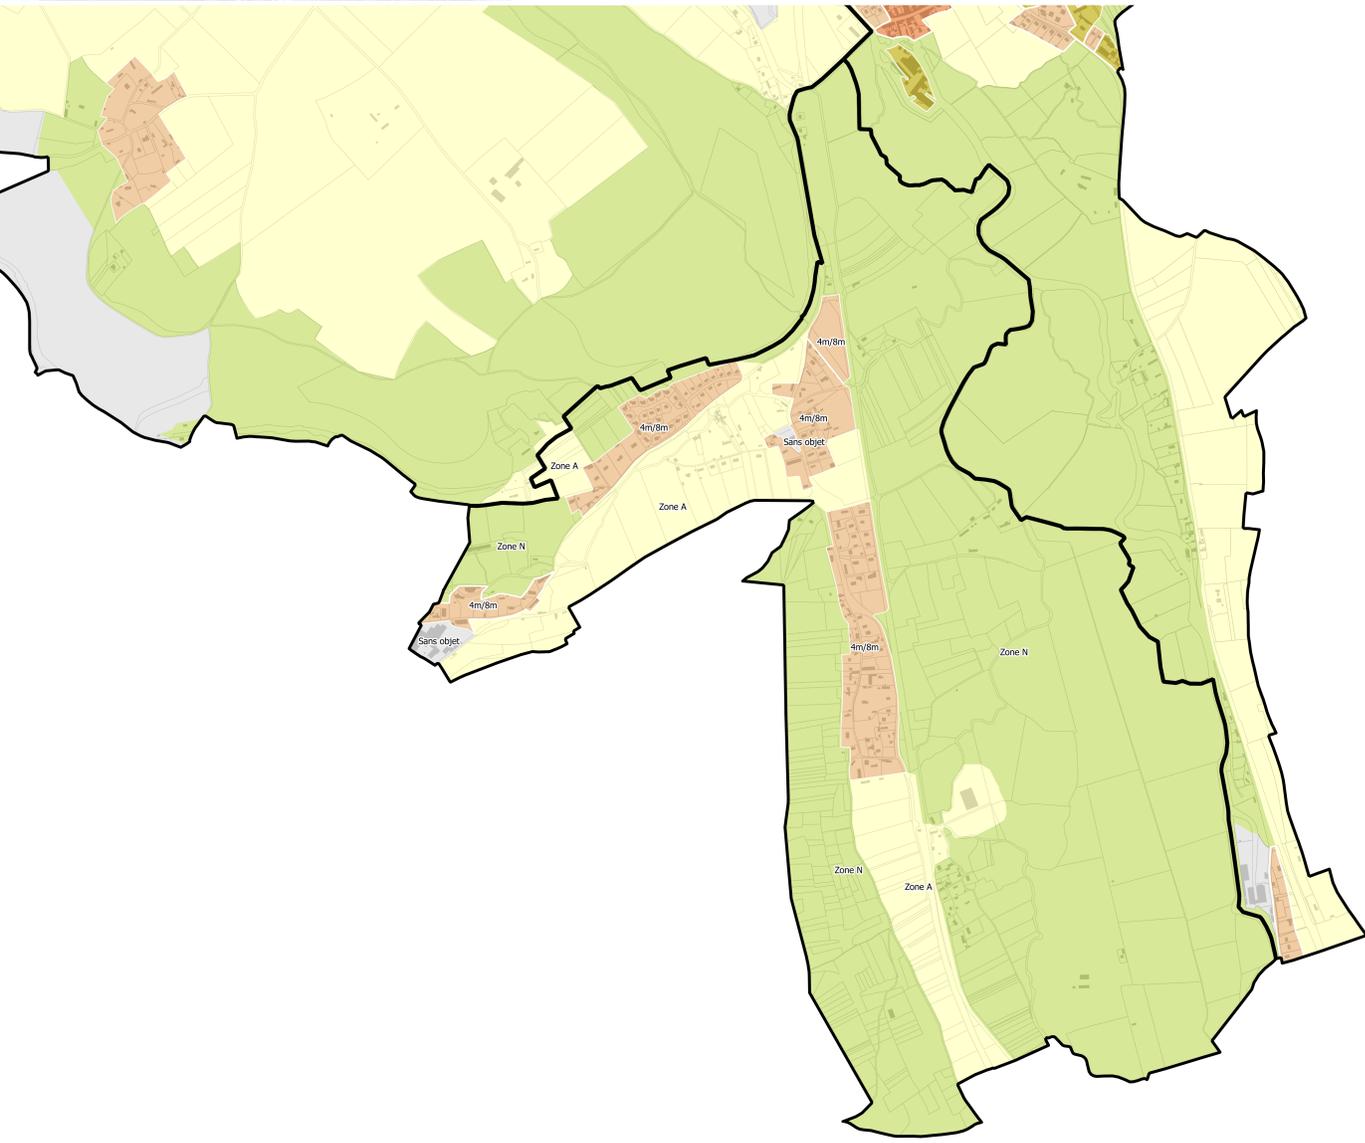

1. REGLES DES HAUTEURS

- Sommet de l'acrotère : 4m
Faîtage : 8m
- Habitation : 4m au sommet de l'acrotère / 8m au faîtage
Construction agricole : 15m au faîtage ou au sommet de l'acrotère
- Habitation en zone en N : 4m au sommet de l'acrotère / 8m au faîtage
Autre destination : Se référer au règlement écrit
- Sans objet ou non réglementé

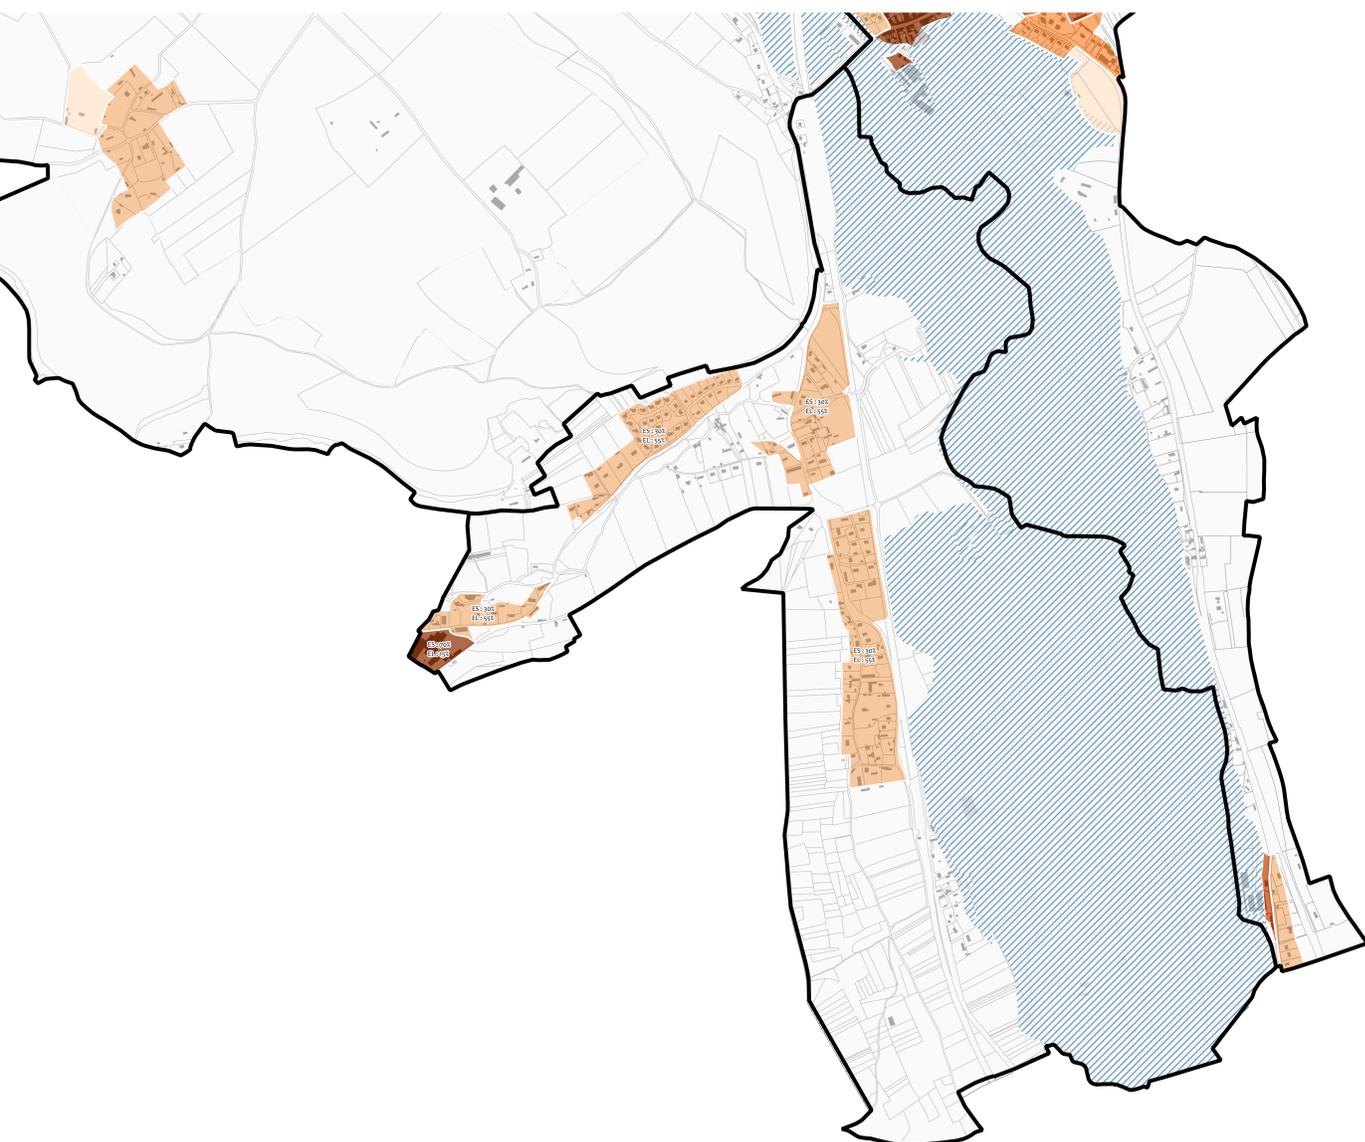

2. REGLES DES ESPACES LIBRES DE PLEINE TERRE

- ES : 10% - EL : 75%
- ES : 20% - EL : 65%
- ES : 30% - EL : 55%
- ES : 40% - EL : 45%
- ES : 50% - EL : 35%
- ES : 60% - EL : 15%
- ES : 60% - EL : 25%
- ES : 70% - EL : 15%
- ES : 90% - EL : 5%
- ES : 100% - EL : 0%
- Sans objet
- Voir PPRI

Schéma explicatif de l'espace libre de pleine terre (se référer au 3_A Règlement écrit - page 9)

