

B.P. 429 27504 Pont-Audemer cedex
Tél. 02 32 41 08 15 Fax 02 32 41 24 74
E mail : info@ville-pont-audemer.fr

ARRÊTÉ DU MAIRE

ARRÊTÉ D'ALIGNEMENT 40 RUE SADI CARNOT SECTION X D N° 78 ET 81

Le Maire de la Ville de Pont-Audemer,
Vu la demande d'alignement de Maître Céline GRIEU relative à la propriété de Mr Jean-Philippe MARRO et Mme Marie-Monique DE ANGELIS sise 40, rue Sadi Carnot cadastrée section X D n° 78 et 81 à Pont-Audemer,
Vu l'article L 112-1 et suivants du Code de la Voirie Routière,
Vu le Code Général des Collectivités Territoriales,
Vu l'absence de plan d'alignement,

ARRETE :

Article 1 : En l'absence de plan d'alignement, l'alignement actuel peut être conservé en ce qui concerne la parcelle cadastrée section X D n° 81 bordant la rue Sadi Carnot (V.C. n° 501).

Article 2 : Monsieur le Directeur Général des Services de la Ville de Pont-Audemer est chargé de l'exécution du présent arrêté.

Article 3 : Ampliation du présent arrêté sera transmise à la Préfecture de l'Eure et notifiée au pétitionnaire.

Fait à Pont-Audemer, le 6 août 2024

Pour le Maire et par délégation, le Conseiller délégué, en charge de l'aménagement et des travaux

Richard DUCLOS



Département :
EURE

Commune :
PONT-AUDEMER

Section : XD
Feuille : 000 XD 01

Échelle d'origine : 1/500
Échelle d'édition : 1/500

Date d'édition : 22/07/2024
(fuseau horaire de Paris)

Coordonnées en projection : RGF93CC49
©2022 Direction Générale des Finances
Publiques


DIRECTION GÉNÉRALE DES FINANCES PUBLIQUES

EXTRAIT DU PLAN CADASTRAL

Le plan visualisé sur cet extrait est géré
par le centre des impôts foncier suivant :
SDIF DE L'EURE
Centre des Finances publiques PLACE
DE LA DEMI LUNE 27405
27405 LOUVIERS CEDEX
tél. 02 32 25 71 13 -fax
ptgc.270.louviers@dgfip.finances.gouv.fr

Cet extrait de plan vous est délivré par :

cadastre.gouv.fr

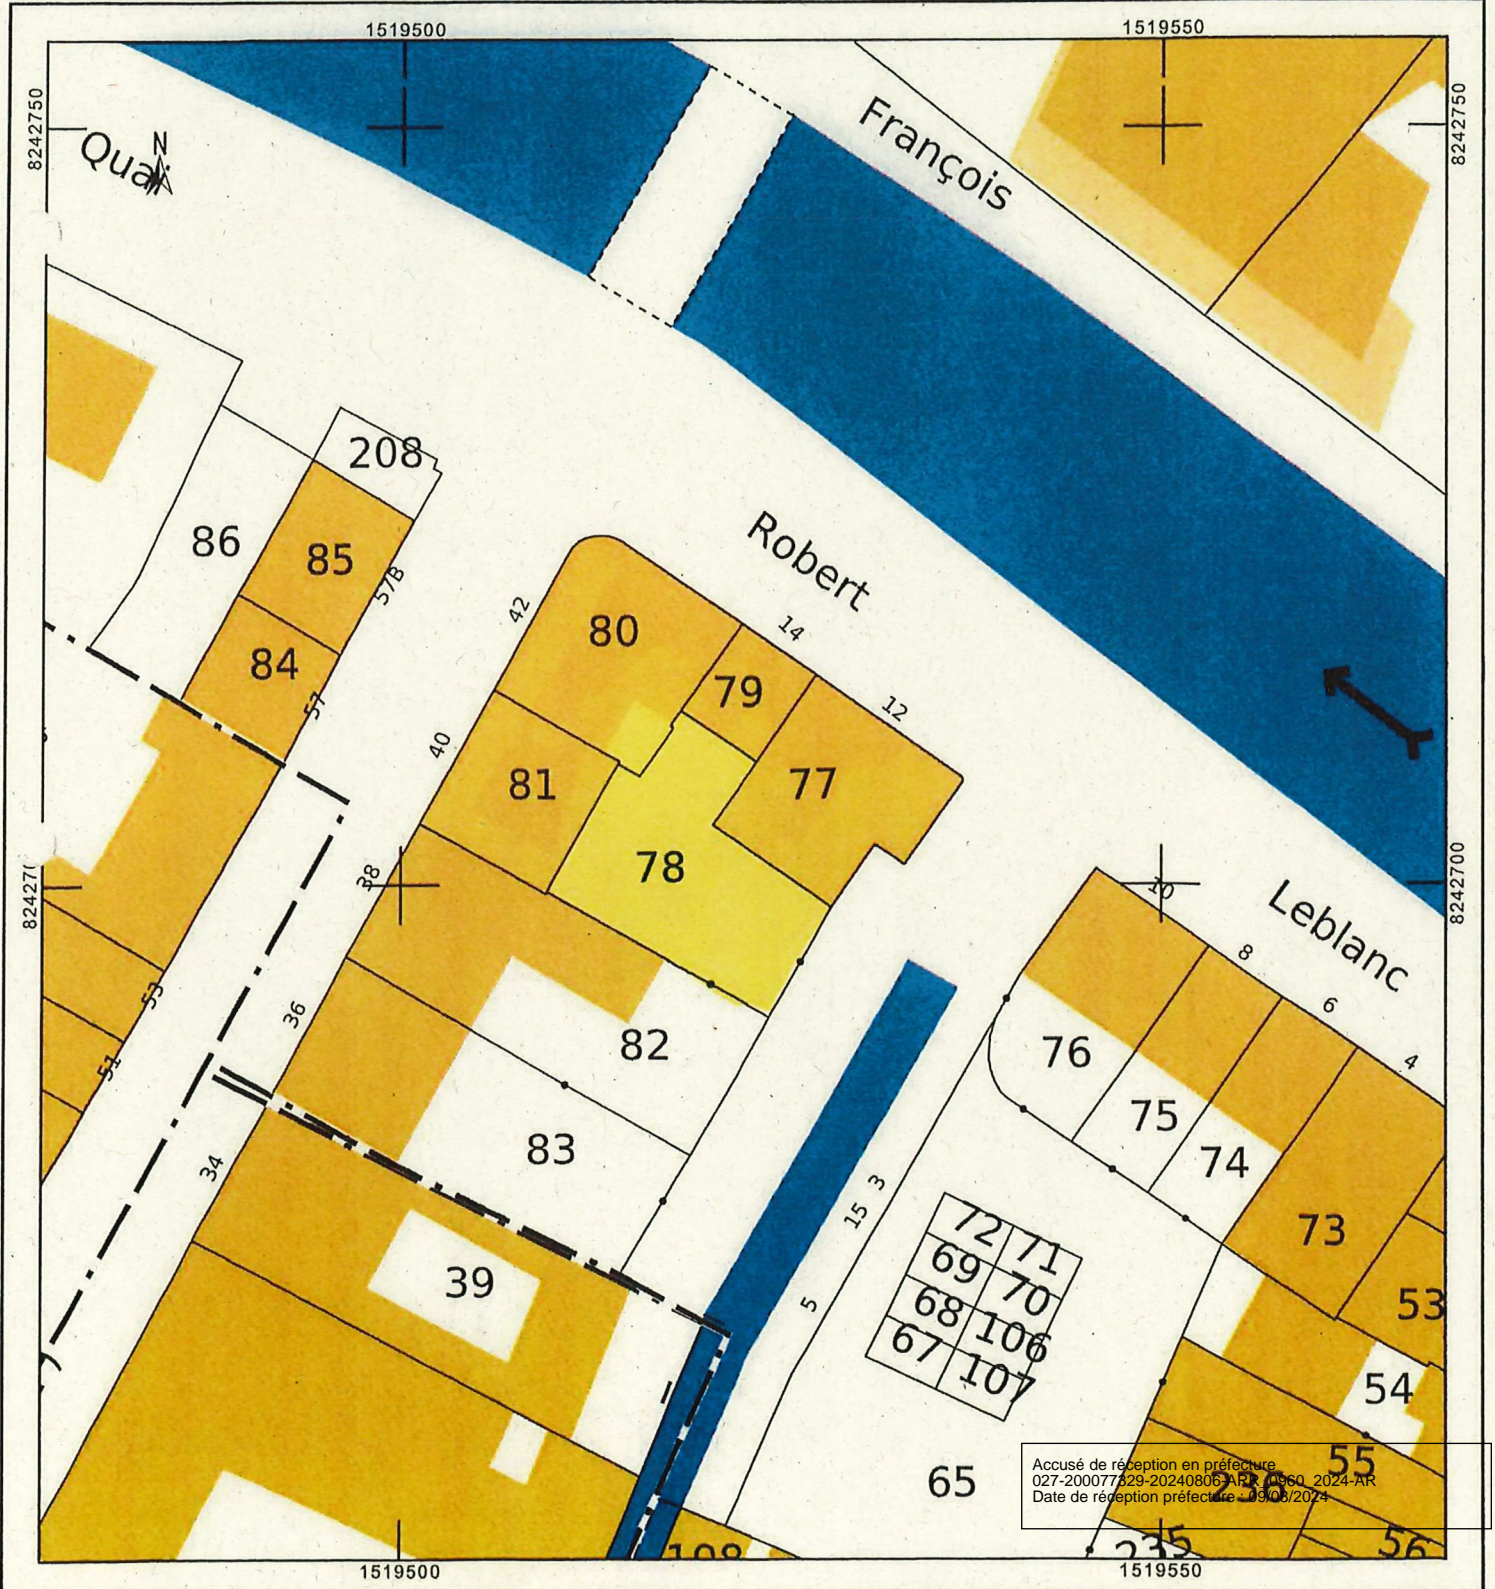

Accusé de réception en préfecture
027-200077829-20240806-ARR 0960 2024-AR
Date de réception préfecture : 09/08/2024