

B.P. 429 27504 Pont-Audemer cedex  
Tél. 02 32 41 08 15 Fax 02 32 41 24 74  
E mail : info@ville-pont-audemer.fr

## ARRÊTÉ DU MAIRE

### ARRÊTÉ D'ALIGNEMENT 3 RUE DU LIMOUSIN SECTION A N° 191

Le Maire de la Ville de Pont-Audemer,  
Vu la demande d'alignement de Maître Céline GRIEU relative à la propriété de Mme Dominique LEROUX et  
Mme Mélanie BOURRIENNE sise 3, rue du Limousin cadastrée section A N° 191 à Pont-Audemer,  
Vu l'article L 112-1 et suivants du Code de la Voirie Routière,  
Vu le Code Général des Collectivités Territoriales,  
Vu l'absence de plan d'alignement,

ARRETE :

Article 1 : En l'absence de plan d'alignement, l'alignement actuel peut être conservé en ce qui concerne la  
parcelle cadastrée section A N° 191 bordant la rue du Limousin (V.C. n° 513).

Article 2 : Monsieur le Directeur Général des Services de la Ville de Pont-Audemer est chargé de l'exécution  
du présent arrêté.

Article 3 : Ampliation du présent arrêté sera transmise à la Préfecture de l'Eure et notifiée au pétitionnaire.

Fait à Pont-Audemer, le 6 août 2024

Pour le Maire et par délégation, le Conseiller délégué, en  
charge de l'aménagement et des travaux

Richard DUCLOS



Département :  
EURE

Commune :  
PONT-AUDEMER

Section : AN  
Feuille : 000 AN 01

Échelle d'origine : 1/1000  
Échelle d'édition : 1/500

Date d'édition : 17/11/2023  
(fuseau horaire de Paris)

Coordonnées en projection : RGF93CC49  
©2022 Direction Générale des Finances  
Publiques


DIRECTION GÉNÉRALE DES FINANCES PUBLIQUES

PLAN DE SITUATION

Le plan visualisé sur cet extrait est géré  
par le centre des impôts foncier suivant :  
SDIF DE L'EURE  
Centre des Finances publiques PLACE  
DE LA DEMI LUNE 27405  
27405 LOUVIERS CEDEX  
tél. 02 32 25 71 13 -fax  
ptgc.270.louviers@dgfip.finances.gouv.fr

Cet extrait de plan vous est délivré par :

cadastre.gouv.fr

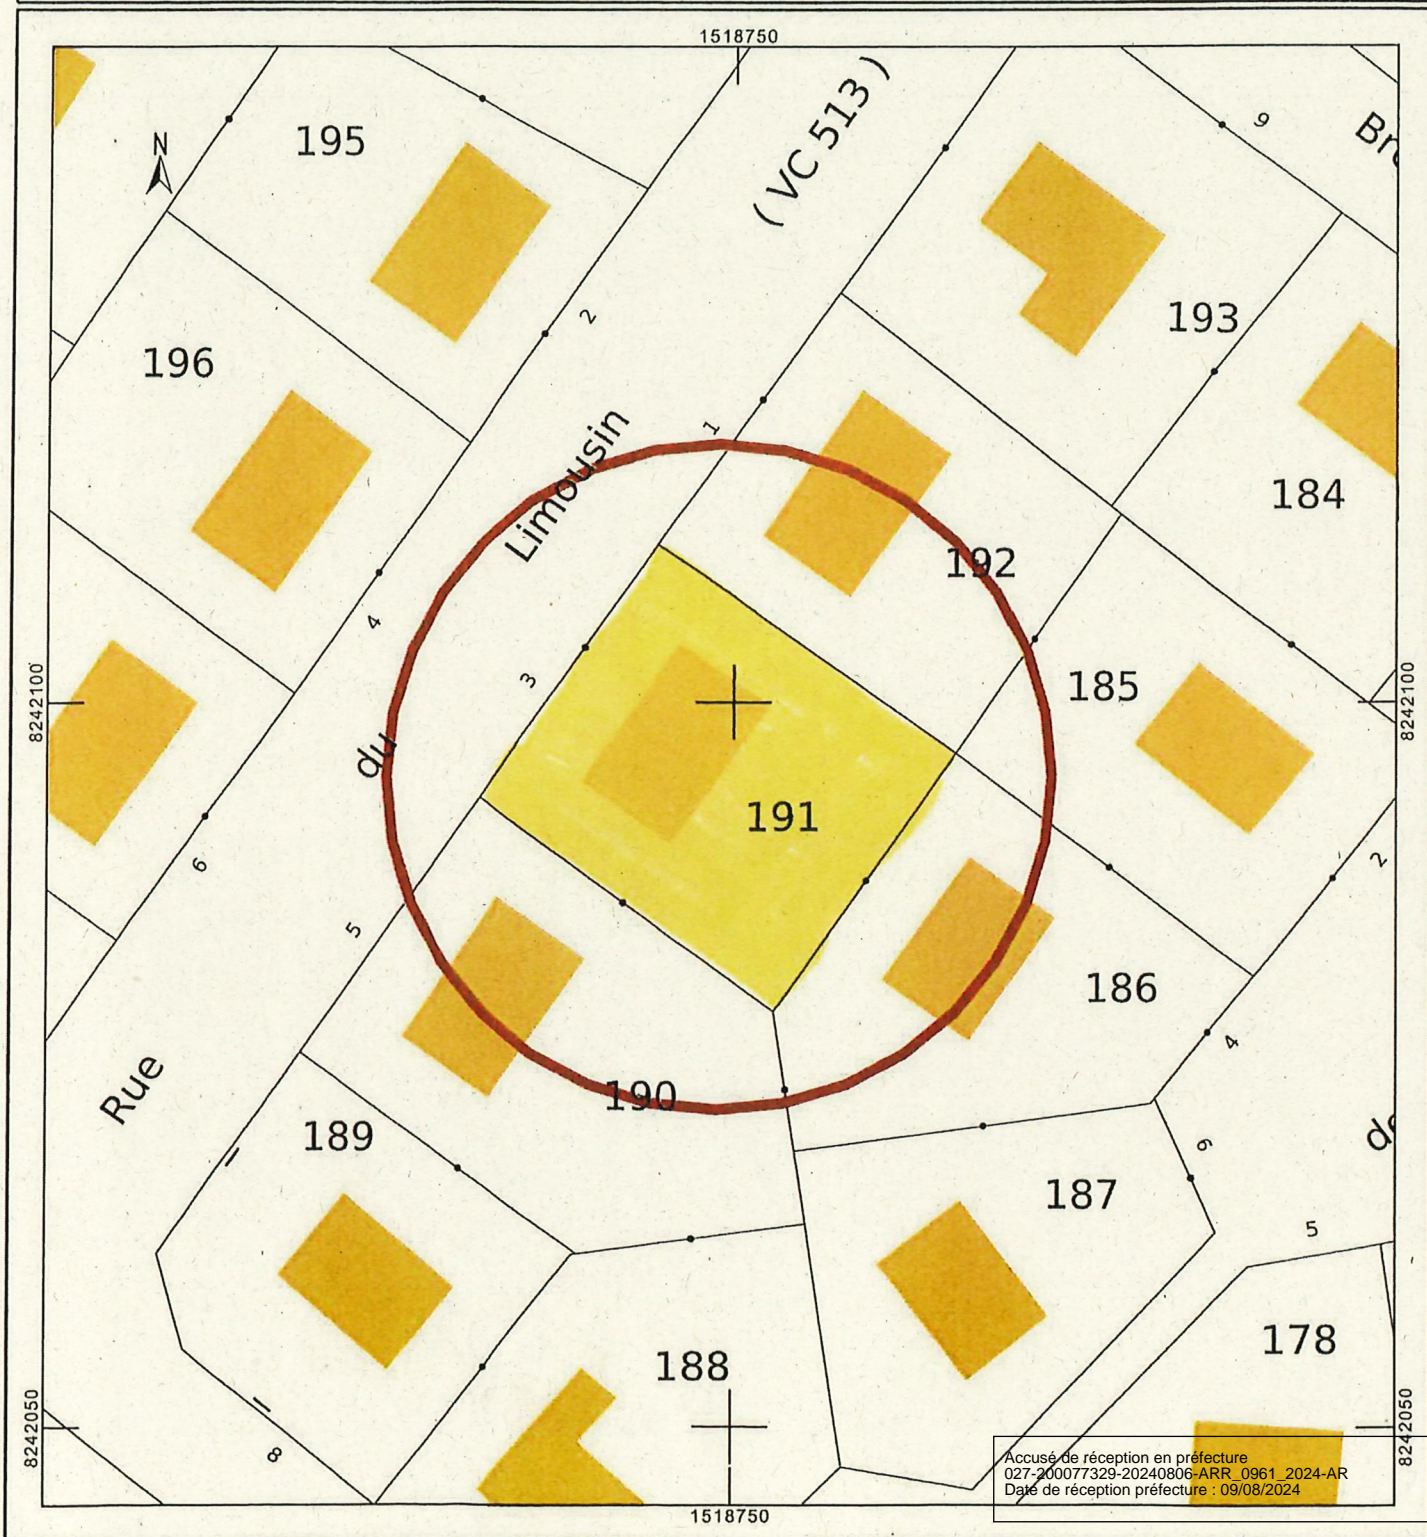

Accusé de réception en préfecture  
027-200077329-20240806-ARR\_0961\_2024-AR  
Date de réception préfecture : 09/08/2024