


# IMPLANTATION PERCHES

Dans le cas d'un pendrillonnage à l'italienne, il pourra commencer en ELEC 3, comme on peut le voir sur le plan avec la configuration de la scène, ce type de pendrillonnage limitera fatalement la jauge public

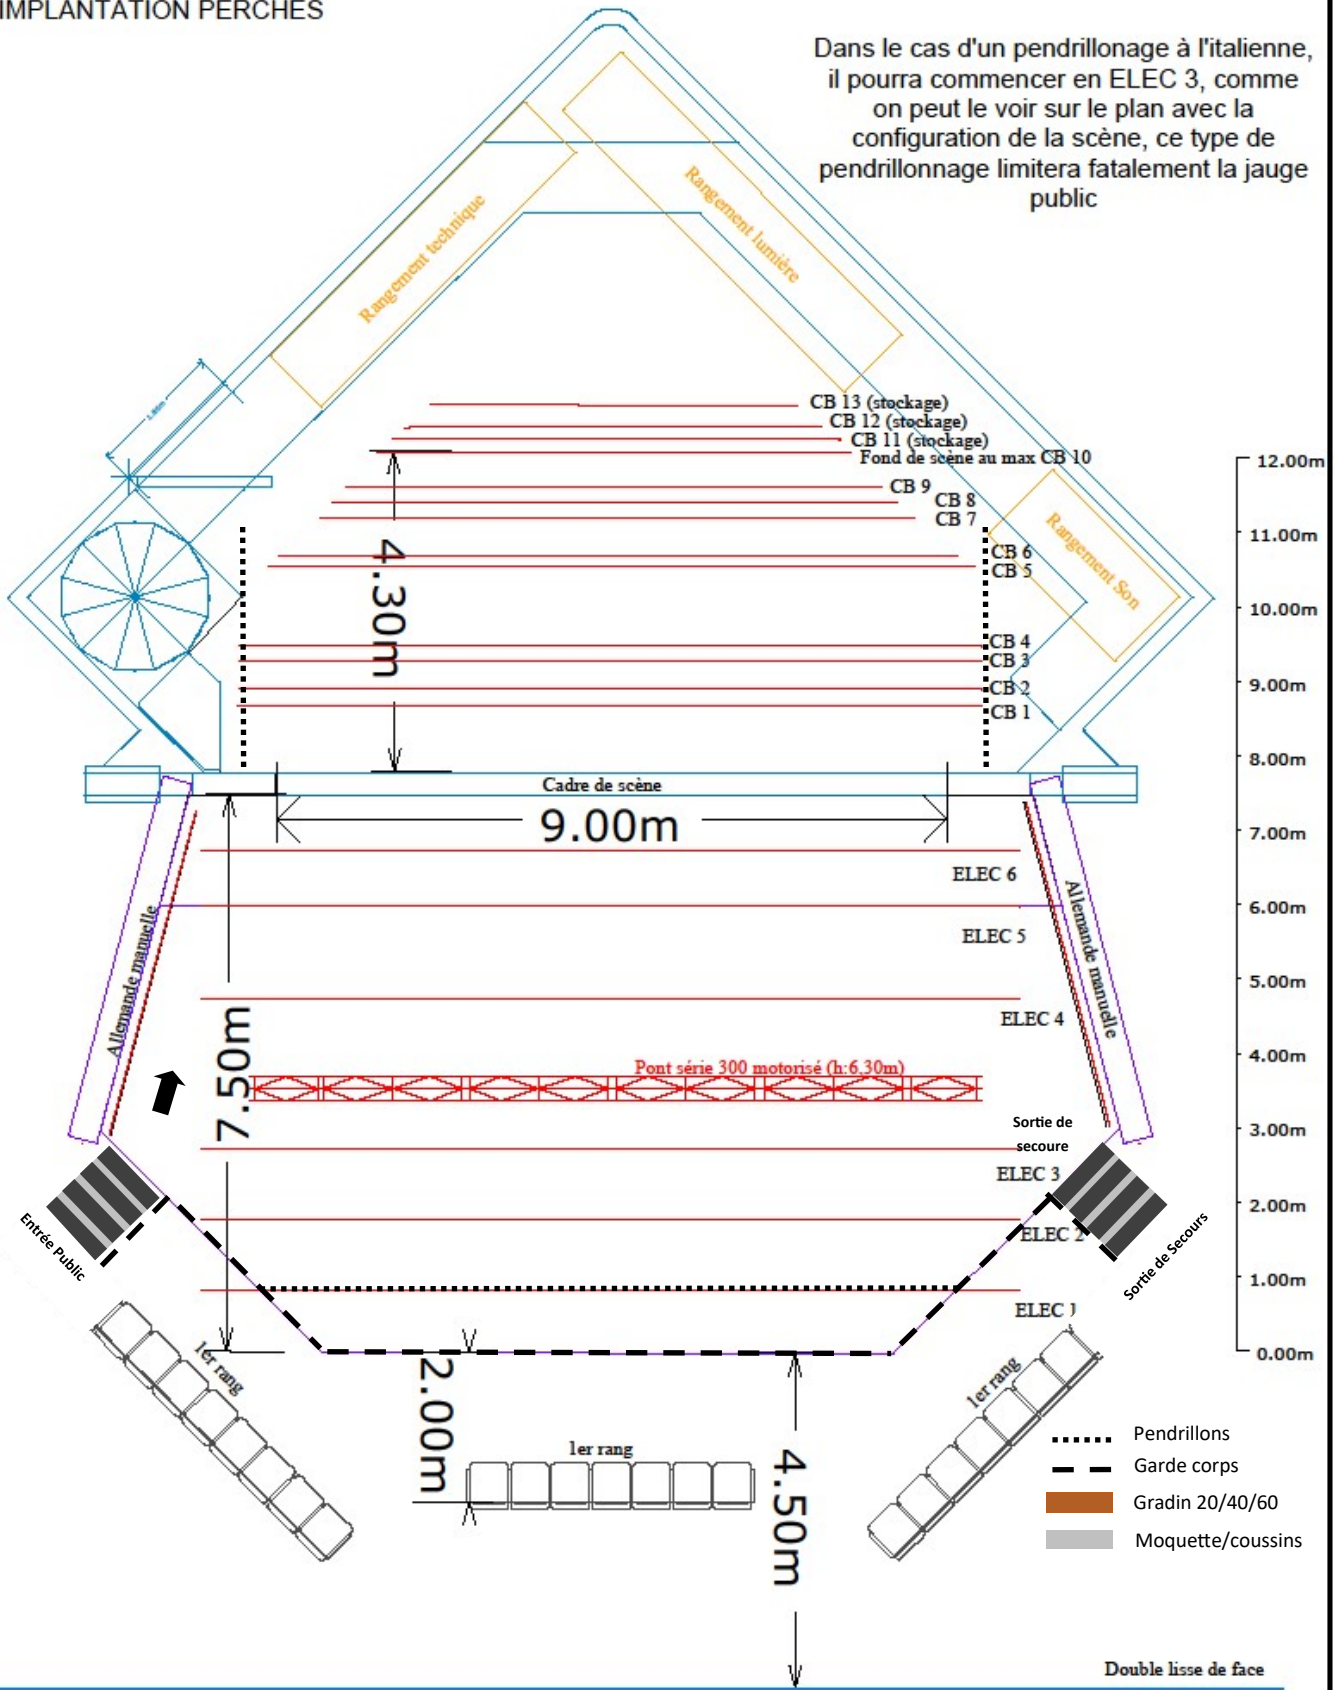

- ..... Pendrillons
- - - - - Garde corps
- Gratin 20/40/60
- Moquette/coussins

8.00m 7.00m 6.00m 5.00m 4.00m 3.00m 2.00m 1.00m 0.00m 1.00m 2.00m 3.00m 4.00m 5.00m 6.00m 7.00m 8.00m